


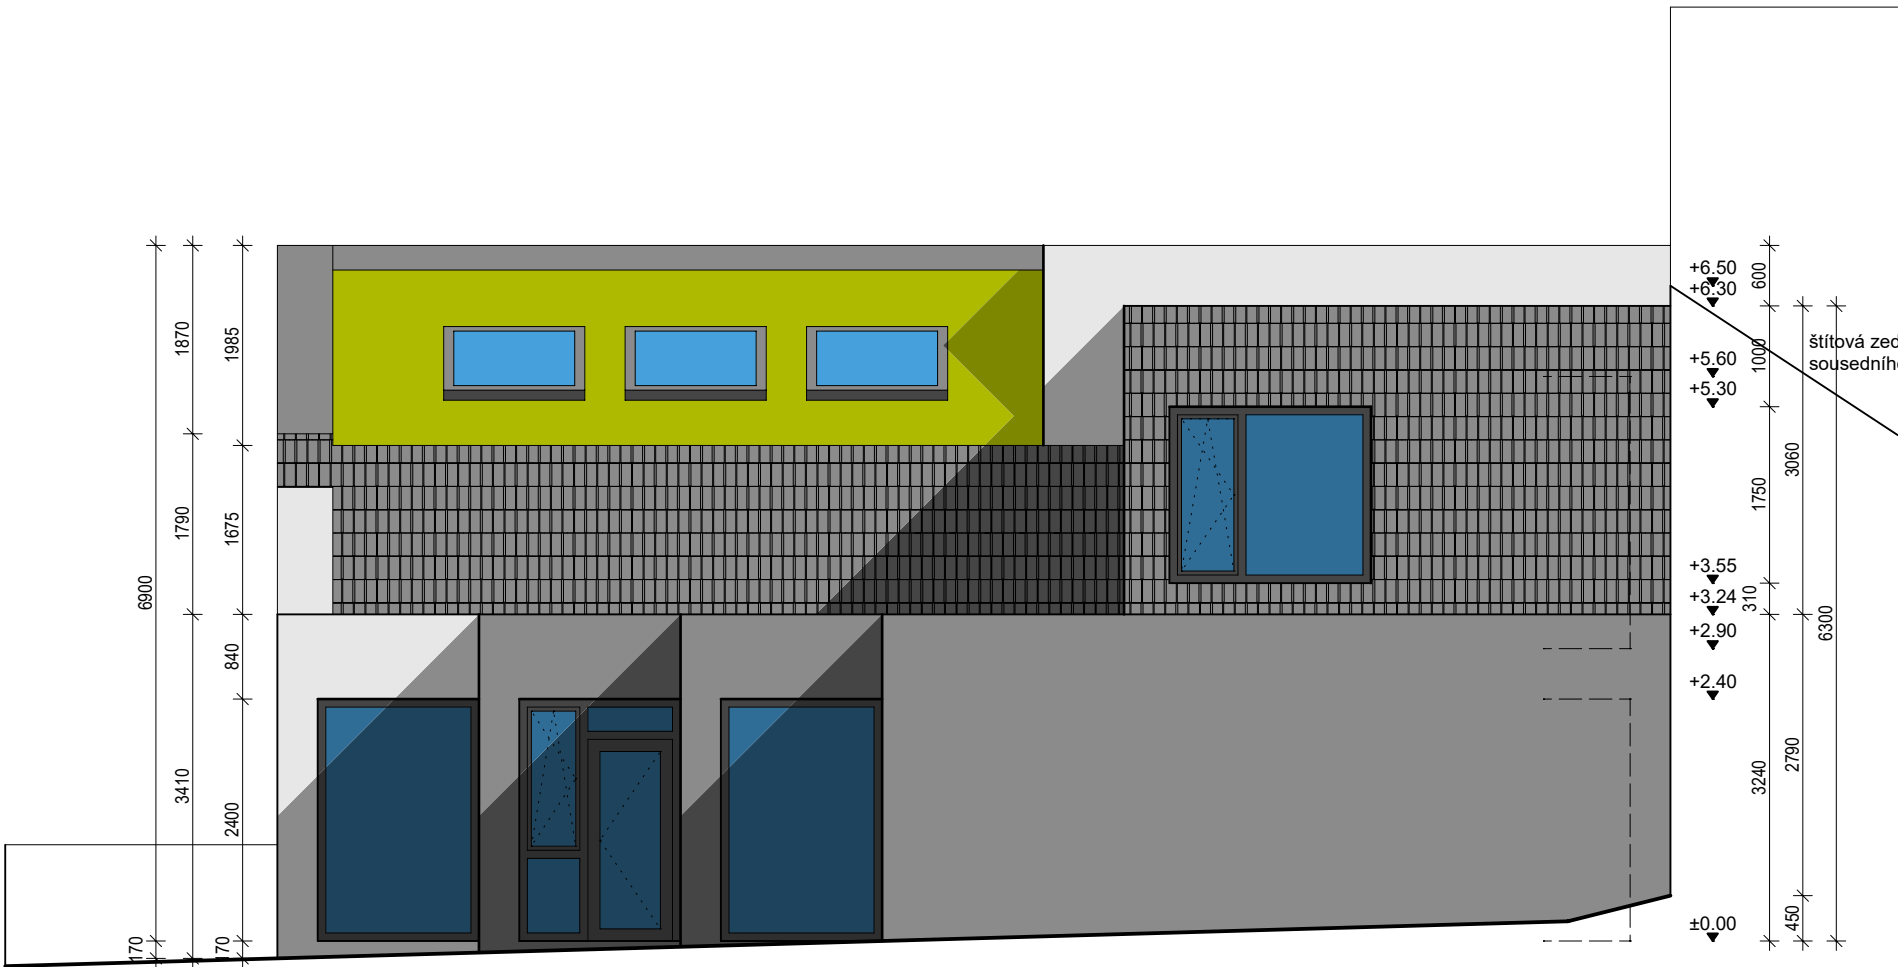

pohled od jihu - z ulice



pohled od východu - od sousedního RD



pohled od severu - ze zahrady

- modřínový šindel, pod ním tepelná izolace minerální vata 14cm
- bilá omítka RAL 9002, fasádní polystyren 15cm
- šedá omítka RAL 7039, fasádní polystyren 15cm
- tmavě šedá omítka RAL 7016, fasádní polystyren 15cm
- extenzivní zelná střecha
- AL okna a dveře, RAL 7016, zaklení číré nebo mléčné - dle výkresu
- světlik Velux, otevíravý, CVP INTEGRA 120/120, ploché zasklení
- úprava soklu - omyvatelná struktura v barvě omítky, výška 30cm

projektant:	ing. arch. David Tasler, Česká 130, 664 31, ČKA 02 865		
	tasler@email.cz		tel.: 727 822 484
investor: obec Česká, Česká, 26, 664 31			
k.ú. Česká			
p.č.: 39 = budova, 40 = zahrada	<div>Název akce: Centrum volnočasových aktivit - přestavba původní budovy MŠ v České</div>		
obsah:		část:	
pohledy		stavební	
datum:	účel:	měřítko:	výkres číslo:
duben 2019	DSP	1 : 75	D05