





# SITUACE PŘECHODNÉHO DOPRAVNÍHO ZNAČENÍ REKONSTRUKCE VO ČESKÁ

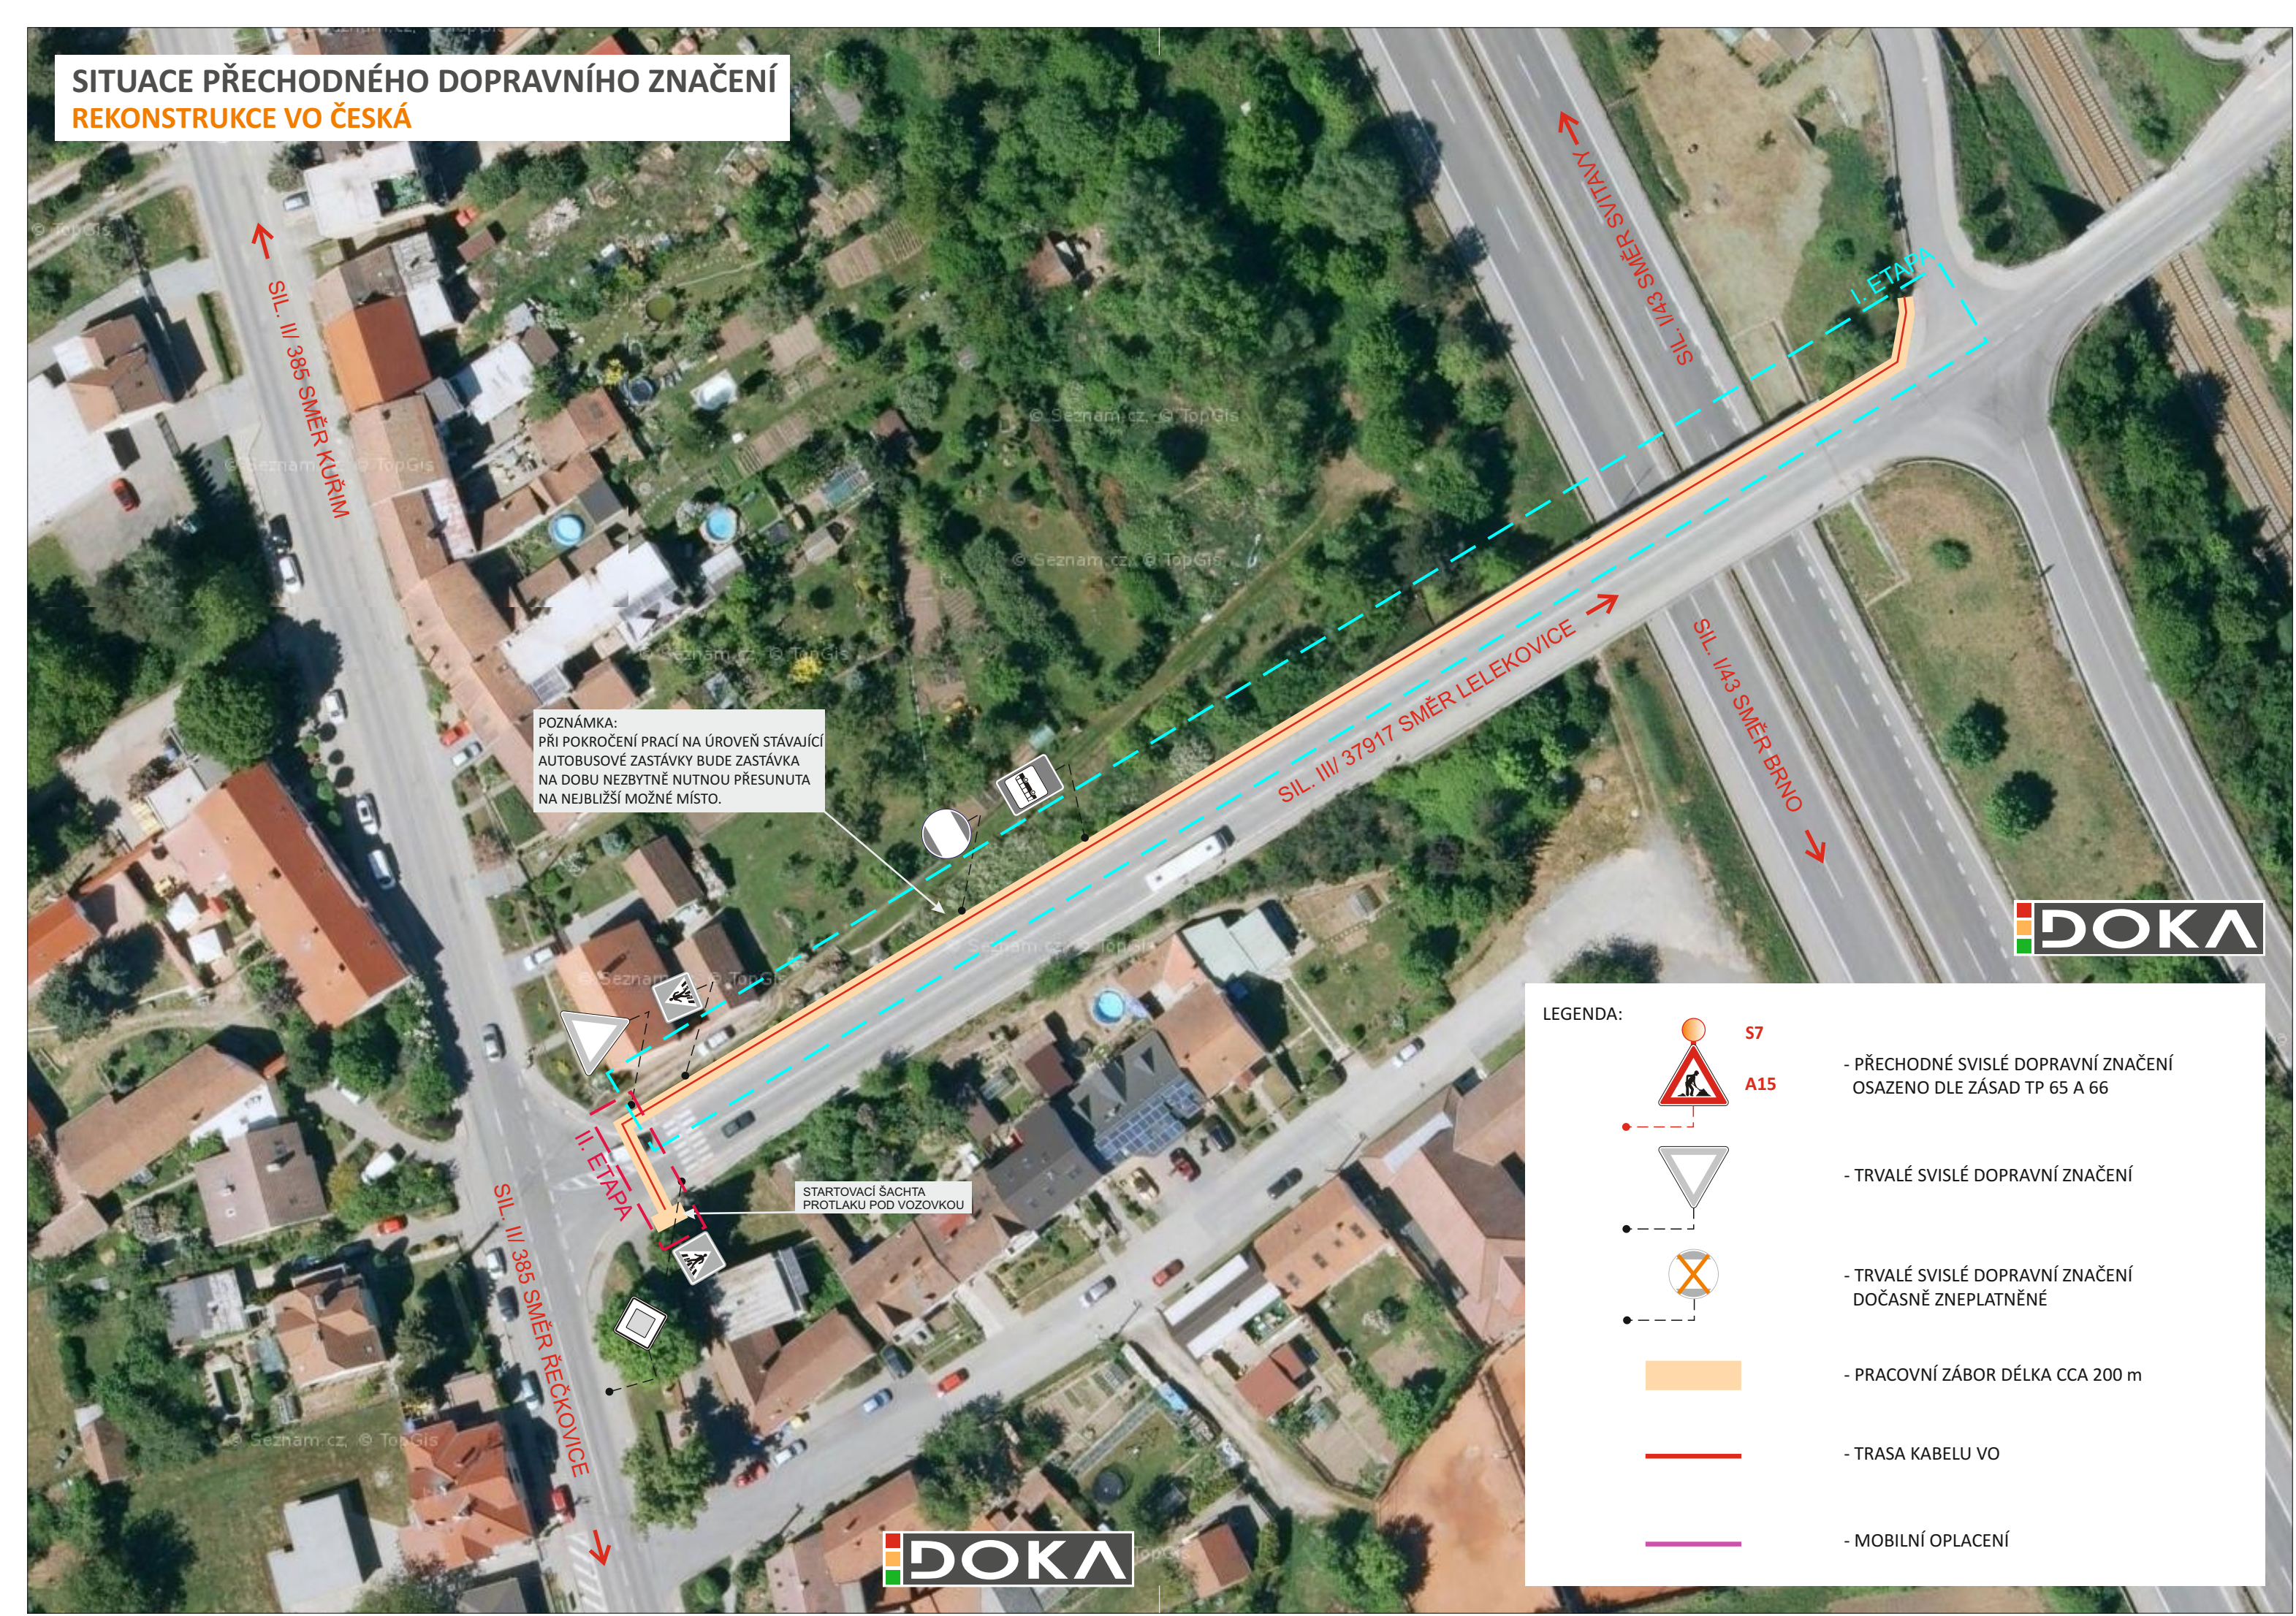

POZNÁMKA:  
PŘI POKROČENÍ PRACÍ NA ÚROVEŇ STÁVAJÍCÍ  
AUTOBUSOVÉ ZASTÁVKY BUDE ZASTÁVKA  
NA DOBU NEZBYTNĚ NUTNOU PŘESUNUTA  
NA NEJBLIŽŠÍ MOŽNÉ MÍSTO.

STARTOVACÍ ŠACHTA  
PROTĚLUKU POD VOZOVKOU

- LEGENDA:**
- S7 - PŘECHODNÉ SVISLÉ DOPRAVNÍ ZNAČENÍ OSAZENO DLE ZÁSAD TP 65 A 66
  - A15 - PŘECHODNÉ SVISLÉ DOPRAVNÍ ZNAČENÍ OSAZENO DLE ZÁSAD TP 65 A 66
  - 244 - TRVALÉ SVISLÉ DOPRAVNÍ ZNAČENÍ
  - 244 - TRVALÉ SVISLÉ DOPRAVNÍ ZNAČENÍ DOČASNĚ ZNEPLATNĚNÉ
  - PRACOVNÍ ZÁBOR DÉLKA CCA 200 m
  - TRASA KABELU VO
  - MOBILNÍ OPLACENÍ

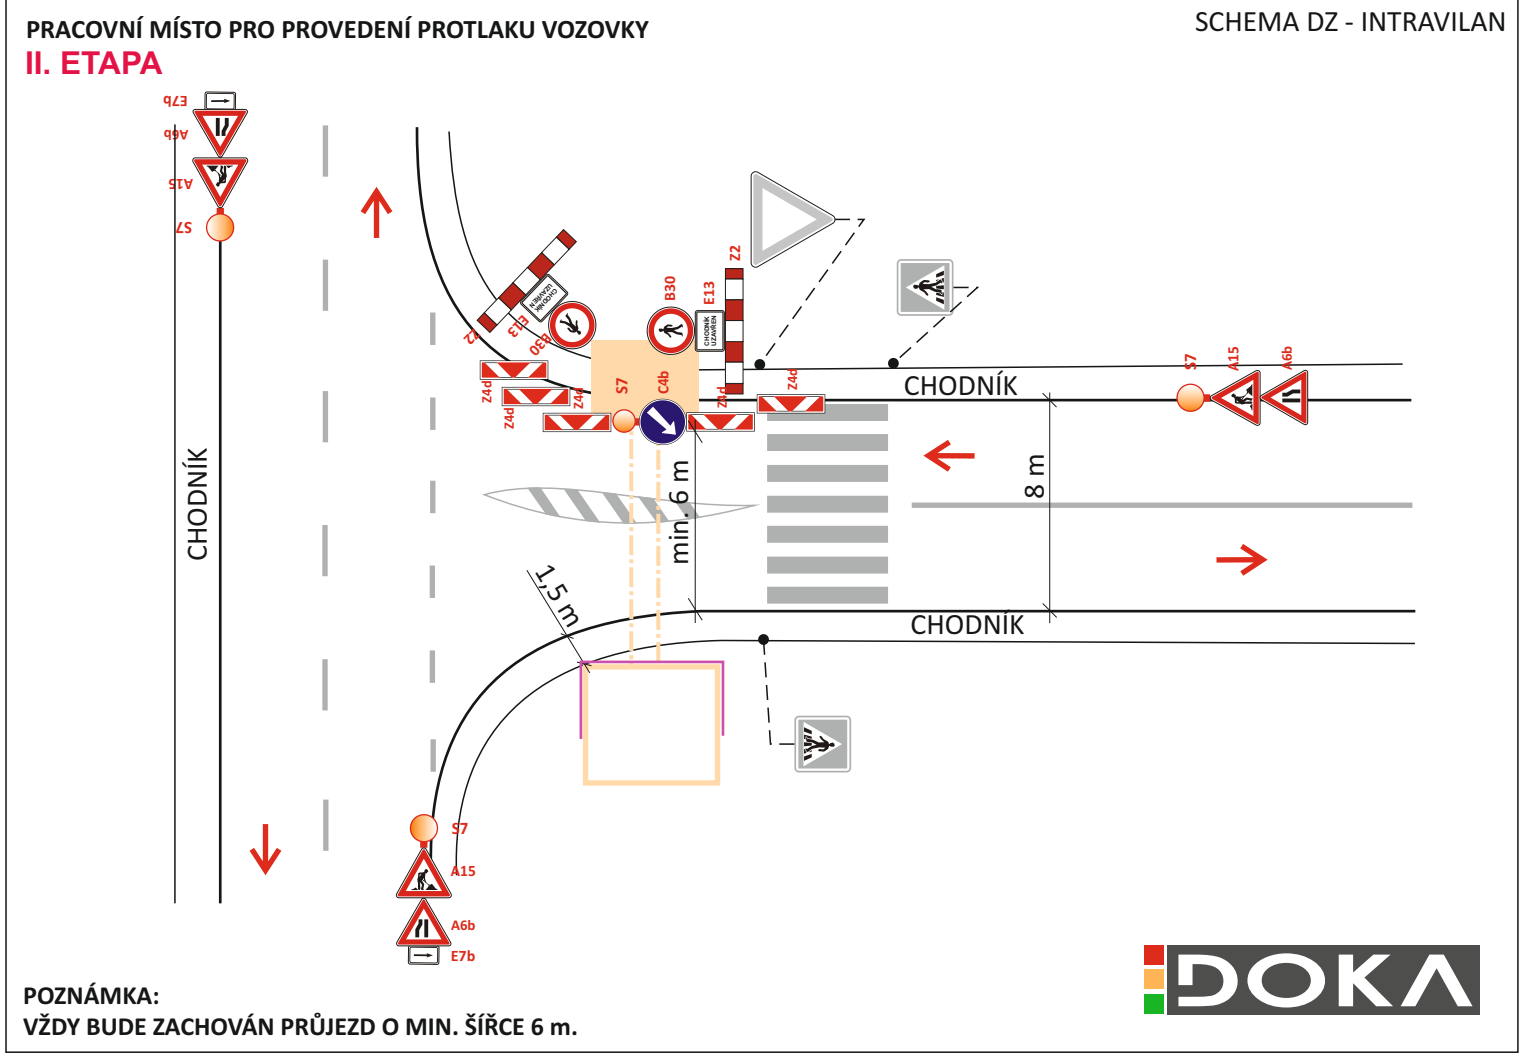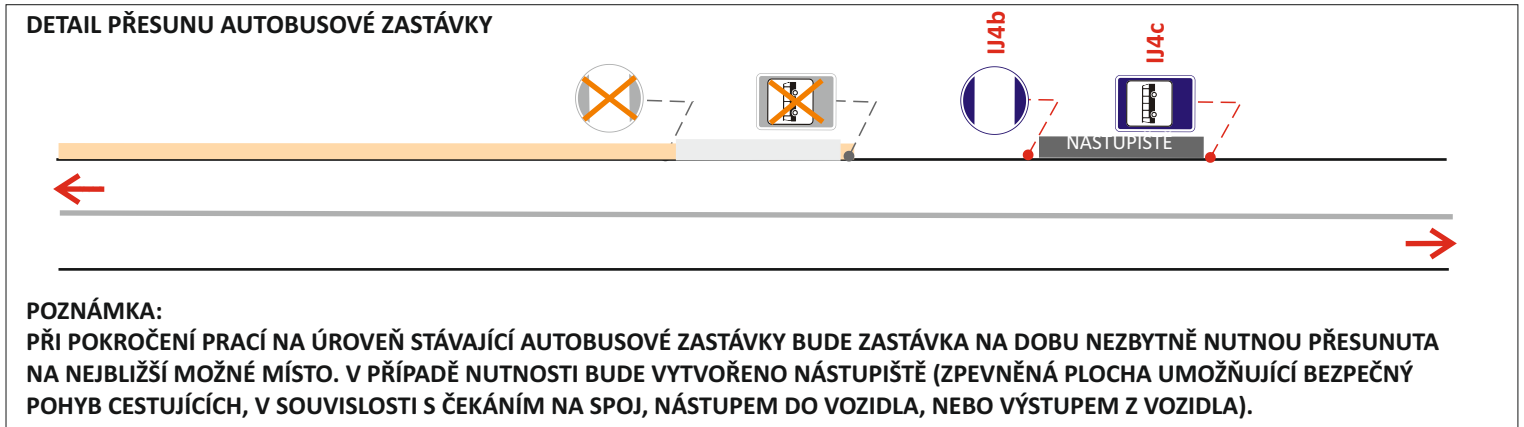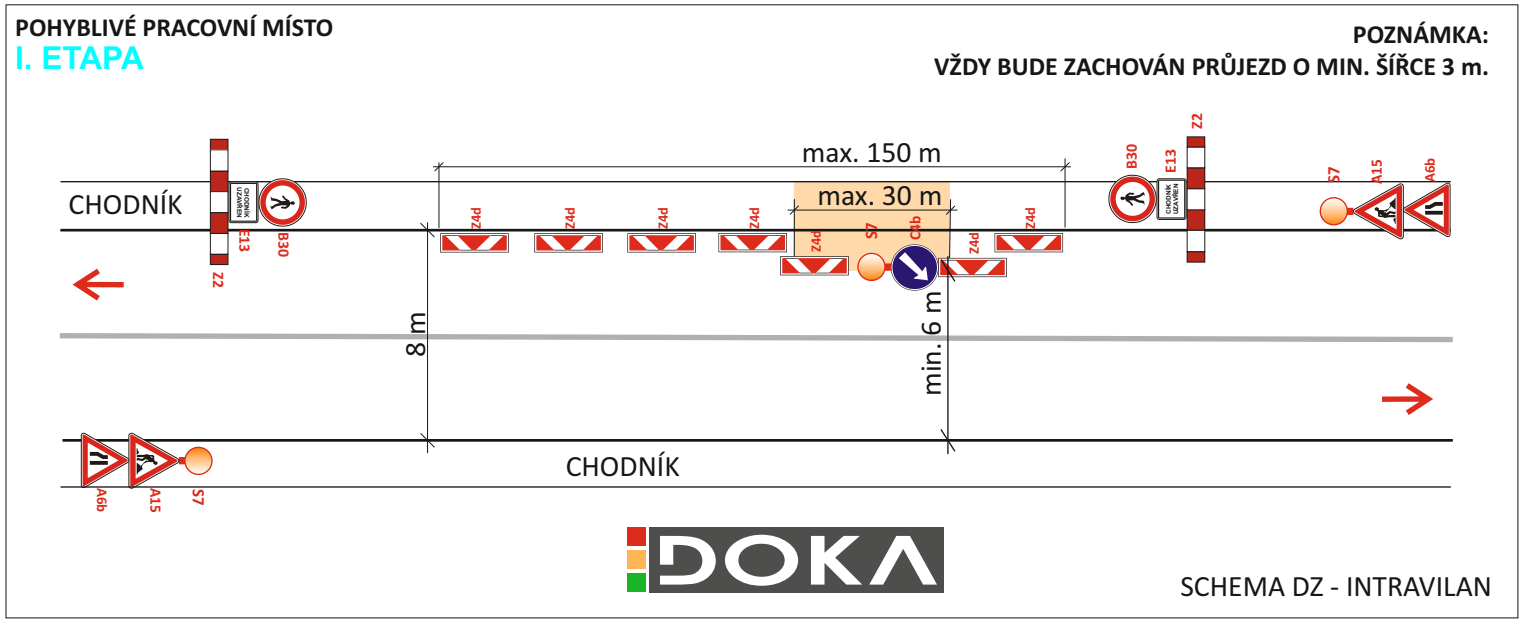

**POTVRZENÍ PLATNOSTI DOKUMENTACE:**

POLICIE ČESKÉ REPUBLIKY - DOPRAVNÍ INSPEKTORÁT BRNO-VENKOV:	SÚS JMK OBLAST STŘED:
	OBEČ ČESKÁ:

**DOKA**

- Svislé dopravní značení
- Vodorovné dopravní značení
- Provizorní dopravní značení
- Projektování dopravního značení

DOKA, s.r.o., provozovna: Na návsi 11/5, Holásky, 620 00 Brno, IČ: 63471752, DIČ: CZ63471752, e-mail: info@dokadz.cz, www.dokadz.cz, mob.: 603 881 905

VEDOUCÍ PROJEKTANT	Bc. Jakub LACH		<b>DOKA</b> DOKA, s.r.o. Na návsi 11/5, Holásky, 620 00 Brno IČ: 63471752, DIČ: CZ63471752 e-mail: info@dokadz.cz www.dokadz.cz mob.: 603 881 905
ZODPOVĚDNÝ PROJEKTANT	Bc. Jakub LACH		
VYPRACOVAL	Bc. Matěj ČERVENÁK		DATUM 6/2019
KRESLIL	Bc. Matěj ČERVENÁK		
KONTROLOVAL	Aleš TESAŘ		FORMÁT 4x A4
KRAJ: JIHMORAVSKÝ	OKRES: BRNO-VENKOV		KÚ: ČESKÁ
STAVBA:	REKONSTRUKCE VO ČESKÁ		ÚČEL RDS
NÁZEV VÝKRESU: SITUACE PŘECHODNÉHO DOPRAVNÍHO ZNAČENÍ	ČÍS. ZAKÁZKY PDZ - 068	ARCHIVNÍ ČÍS. 2019 - 081	ČÍS. SOUPRAVY ČÍS. PŘÍLOHY