




DETAIL - A



DETAIL - B

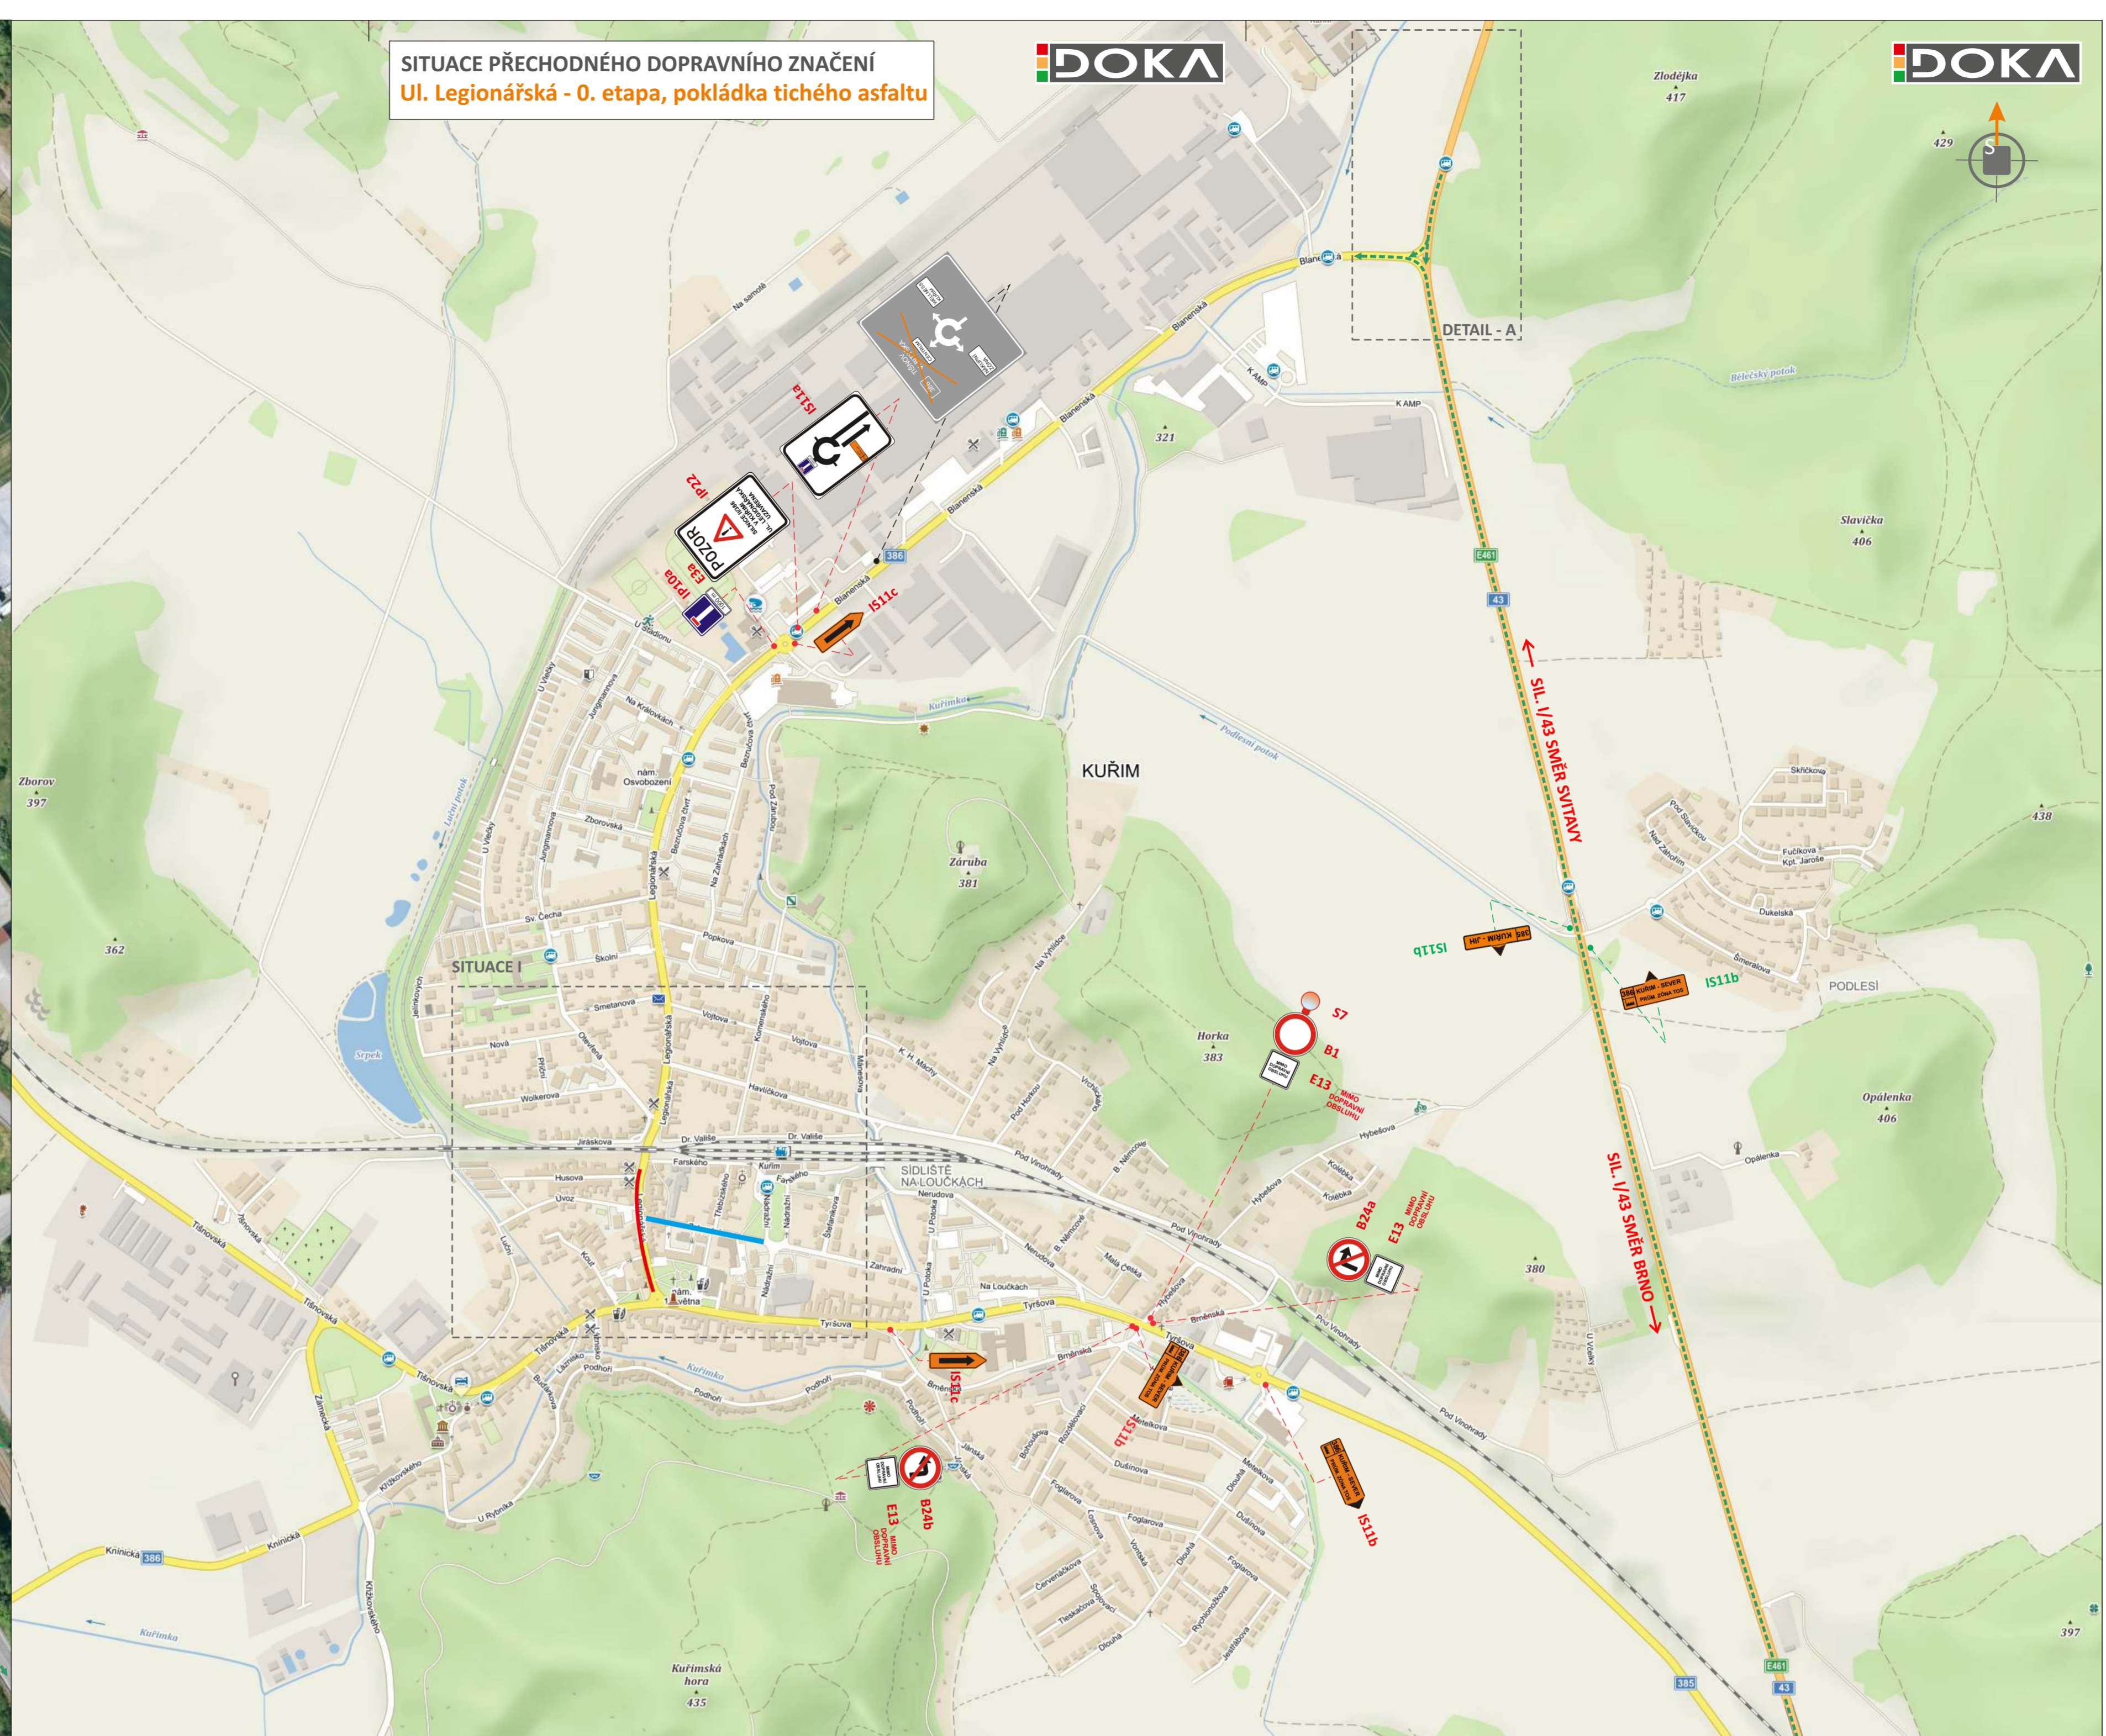


SITUACE PŘECHODNÉHO DOPRAVNÍHO ZNAČENÍ  
Ul. Legionářská - 0. etapa, pokládka tichého asfaltu

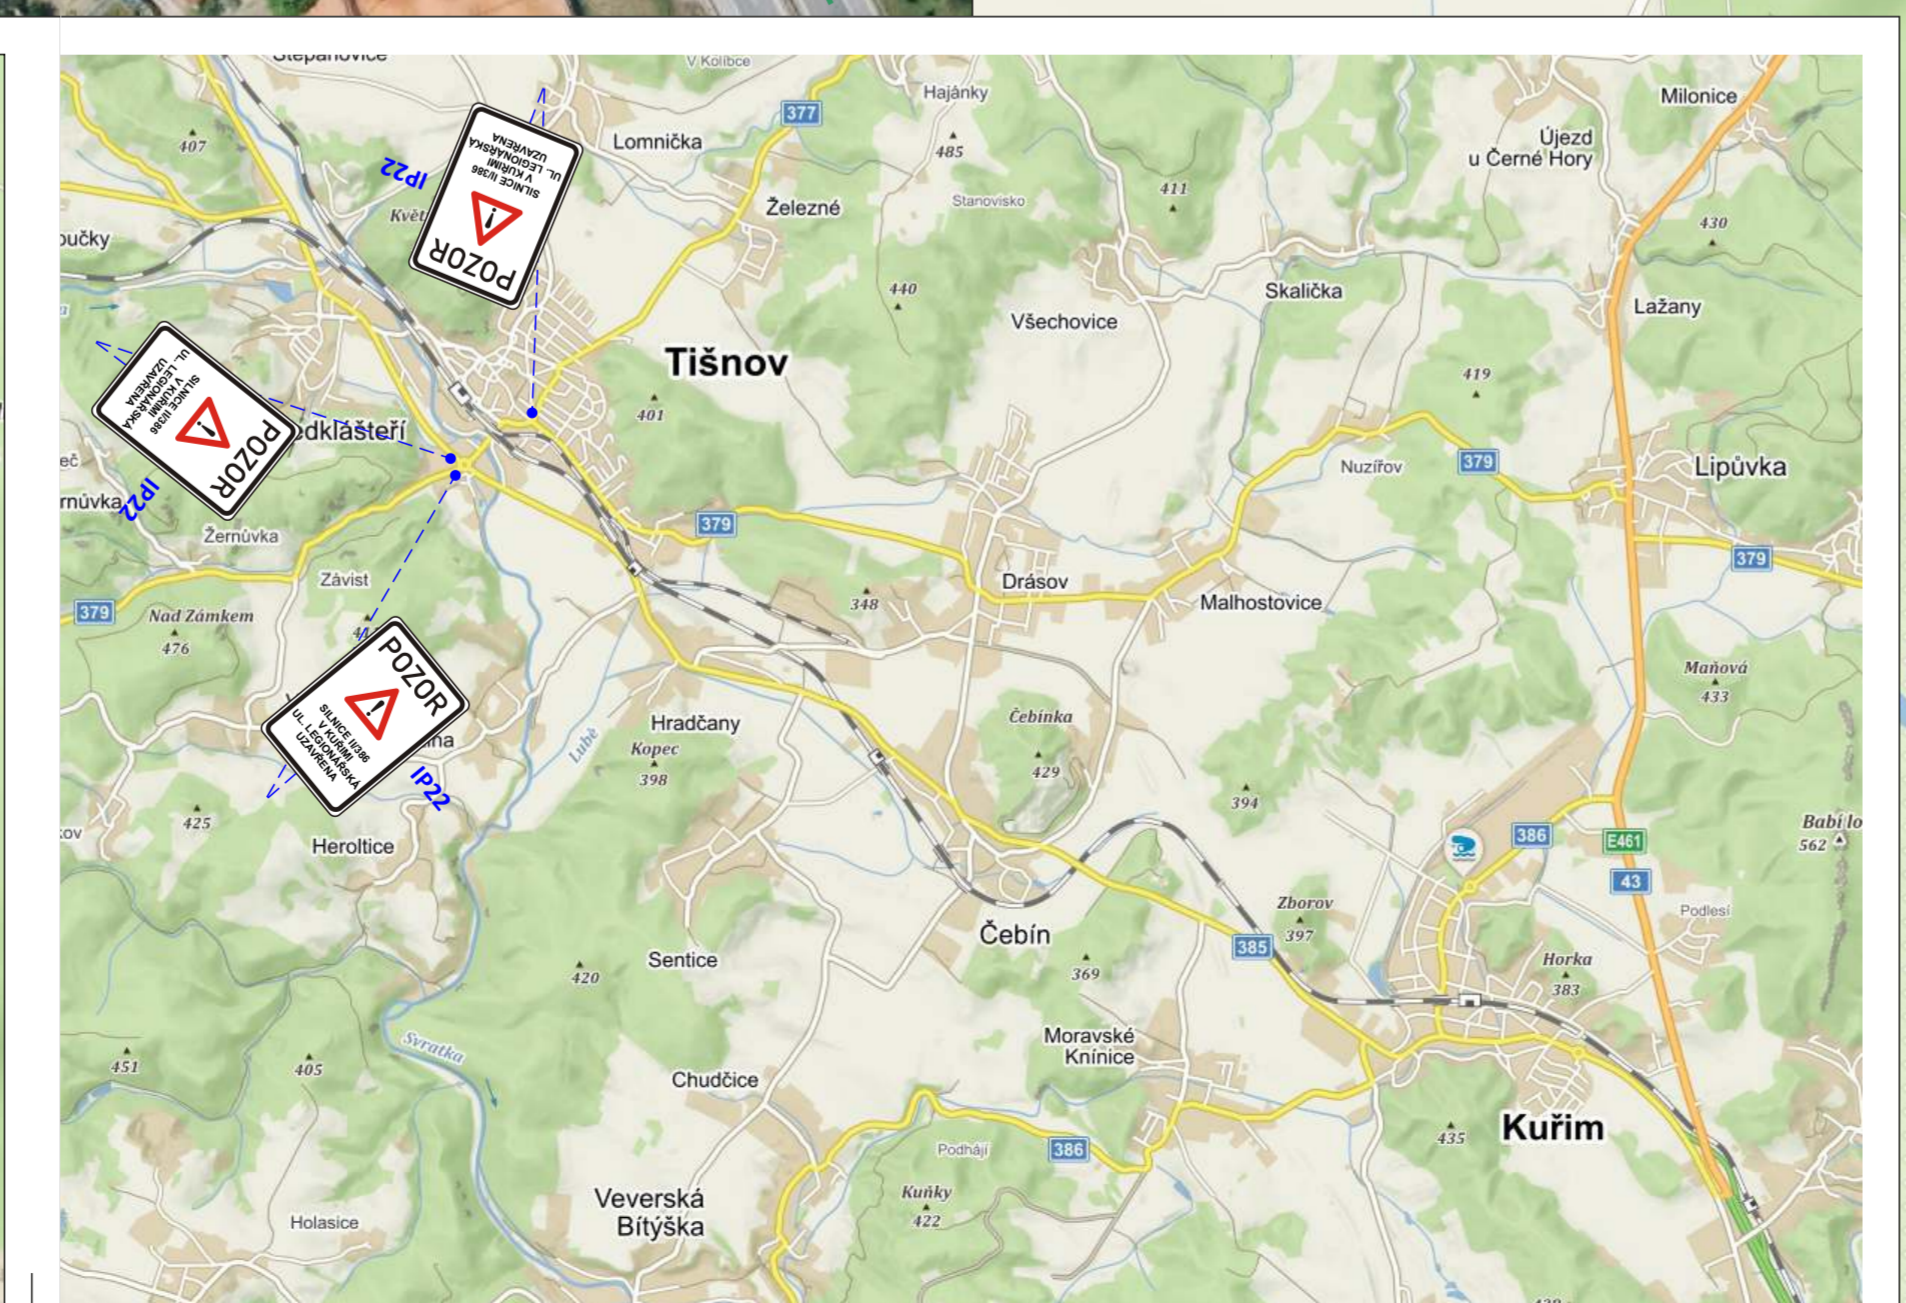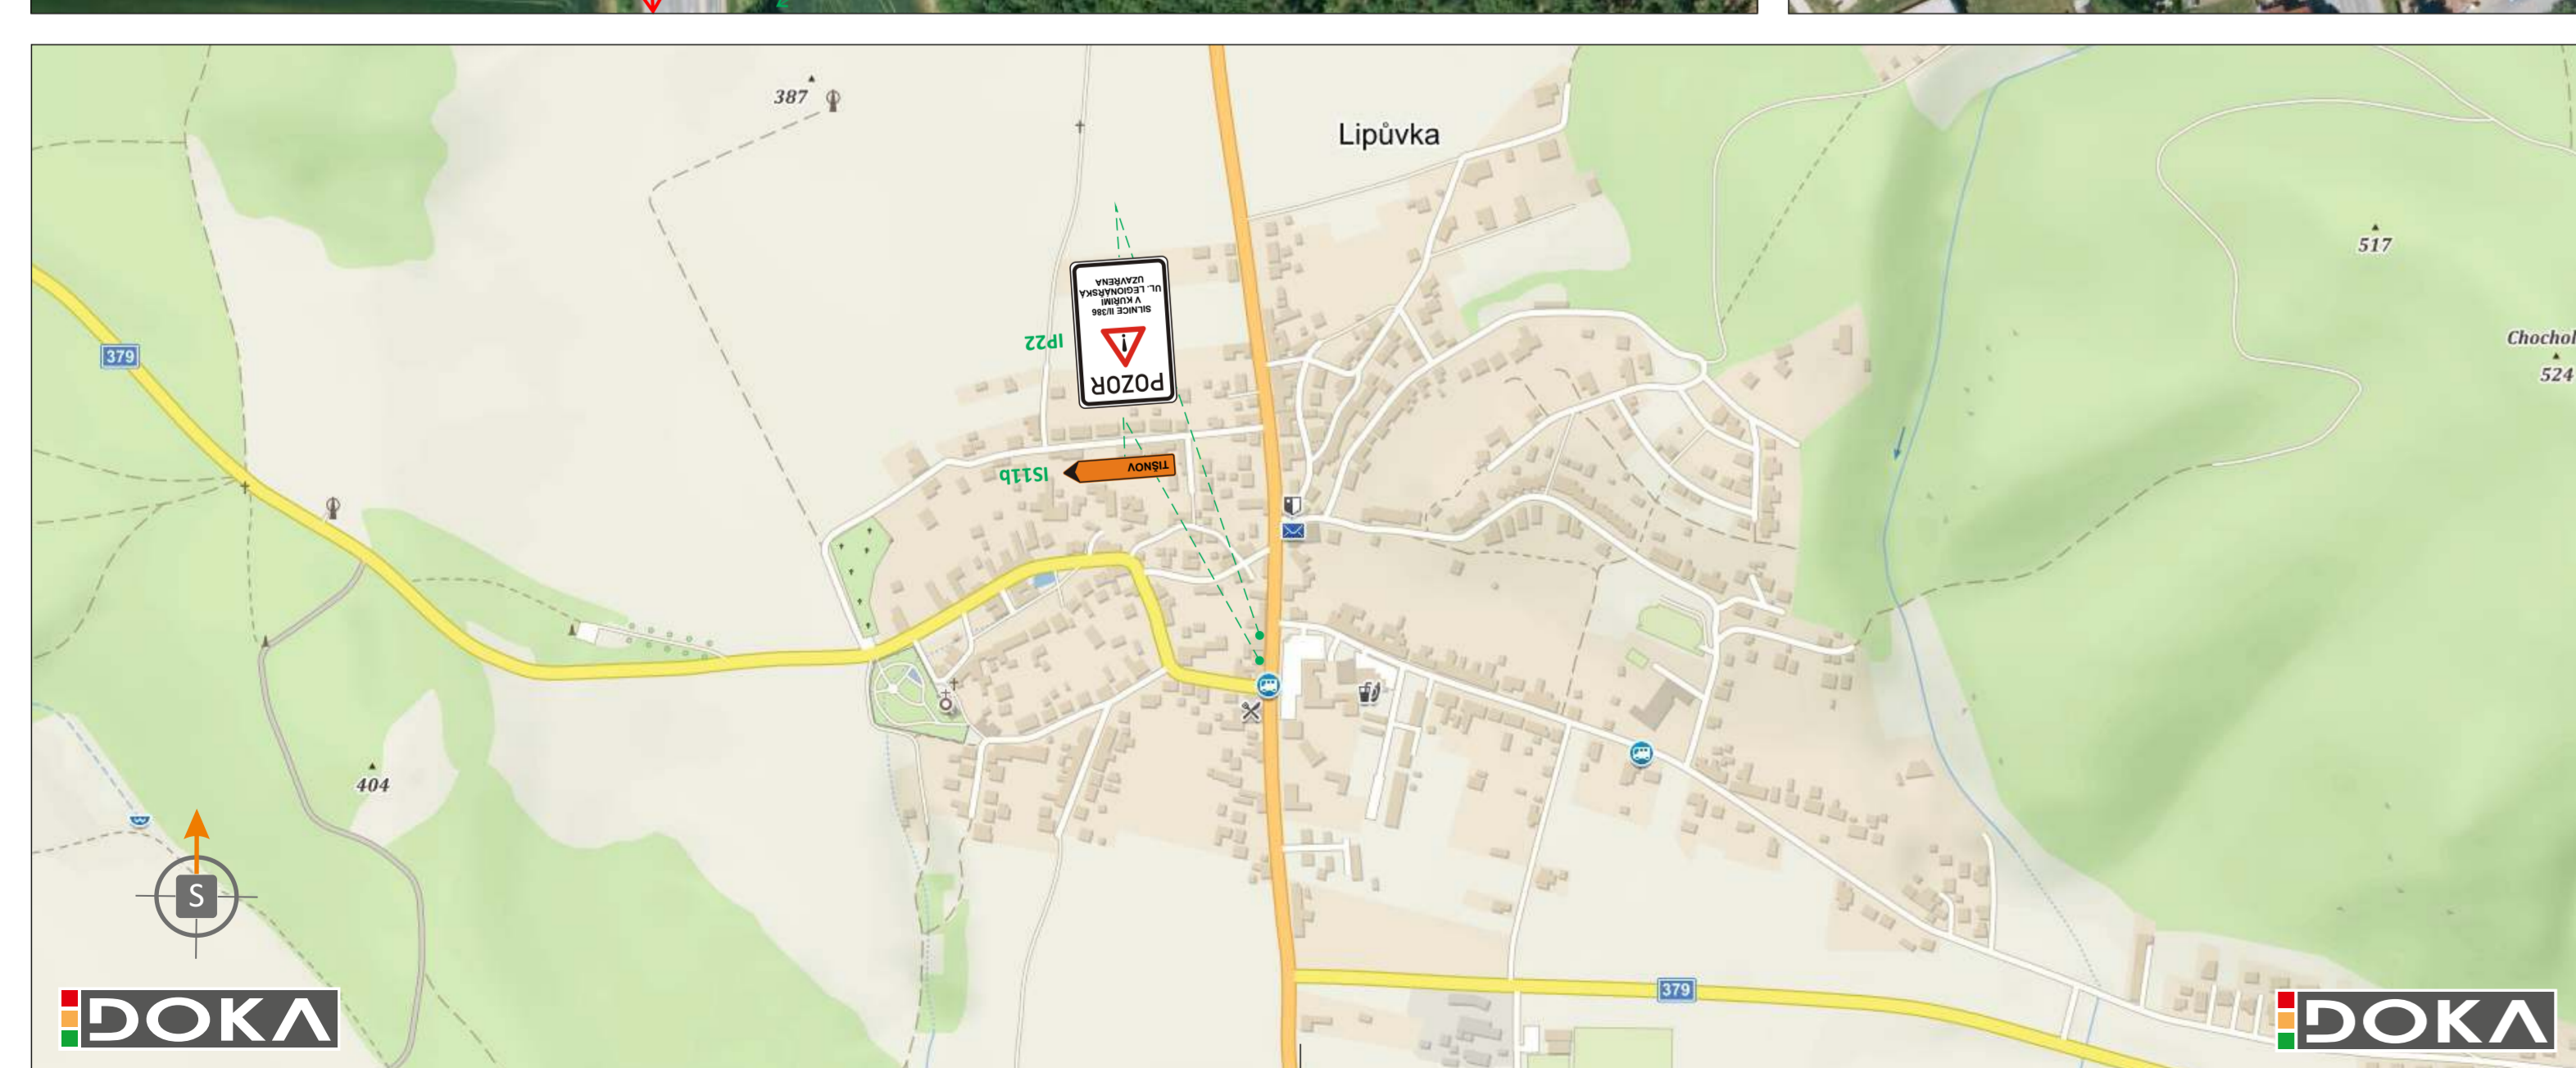

LEGENDA:

	- TRVALÉ SVISLÉ DOPRAVNÍ ZNAČENÍ		- PŘECHODNÉ SVISLÉ DOPRAVNÍ ZNAČENÍ STANOVÍ OD MŮ KURIM
	- TRVALÉ SVISLÉ DOPRAVNÍ ZNAČENÍ DOČASNĚ ZNEPLATNĚNÉ		- PŘECHODNÉ SVISLÉ DOPRAVNÍ ZNAČENÍ OSAZENÉ 7 DNÍ PŘEDEM A PONECHANÉ I BĚHEM DOPRAVNÍHO OMEZENÍ
	- STAVENIŠTNÍ ZÁBOR		- PŘECHODNÉ SVISLÉ DOPRAVNÍ ZNAČENÍ STANOVÍ OD KÚČ JMK
	- ULICE ZAHRADNÍ UZAVŘENA DO 20. 10. 2019		- PŘECHODNÉ SVISLÉ DOPRAVNÍ ZNAČENÍ STANOVÍ OD MŮ TIŠNOV
	- OBJÍZDNÁ TRASA		

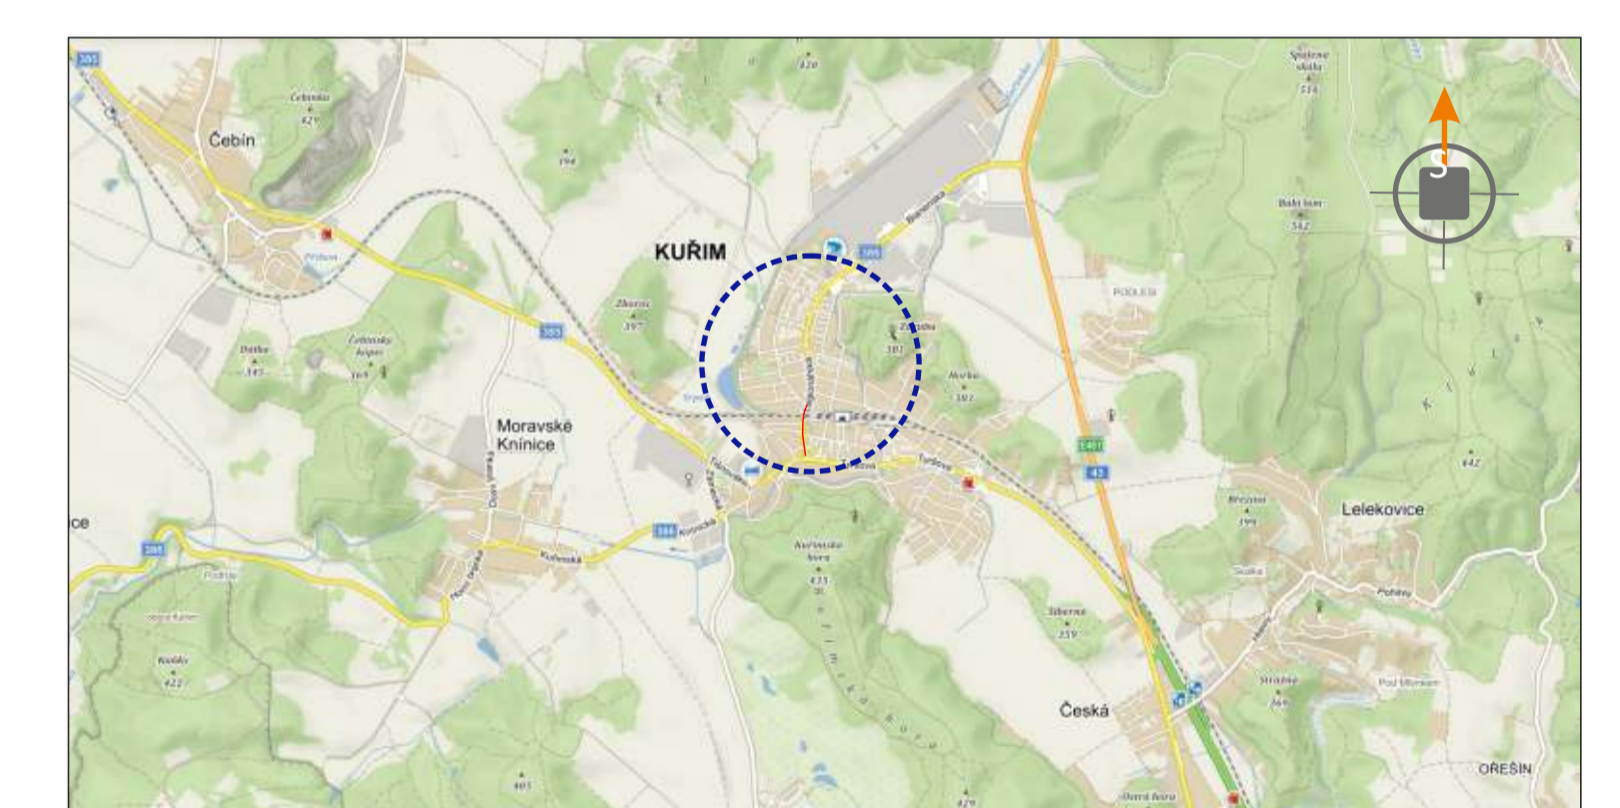

POTVRZENÍ PLATNOSTI DOKUMENTACE:

POLICIE ČESKÉ REPUBLIKY - DOPRAVNÍ INSPEKTORÁT BRNO-VEŇKOV:	SÚS JMK, OBLAST SEVER:
	MĚSTO KURIM:

<b>DOKA</b>		• Svislé dopravní značení	• Provizorní dopravní značení
DOKA, s.r.o., provozovna: Na rábci 11/5, Holbáky 620 00 Brno, IČ: 63471752, DIČ: C63471752, e-mail: info@dokadz.cz, www.dokadz.cz, mob.: 603 881 905		• Vodorovné dopravní značení	• Projektování dopravního značení
VEDOUČÍ PROJEKTANT	Bc. Jakub LACH		
ZODPOVĚDNÝ PROJEKTANT	Bc. Jakub LACH		
VYPRACOVAL	Bc. Matěj ČERVENÁK		
KRESLIL	Bc. Matěj ČERVENÁK		
KONTROLOVAL	Bc. Jakub LACH		
KRAJ: JIHOHMORAVSKÝ	OKRES: BRNO-VEŇKOV	KÚ: KURIM	
STAVBA:			
DATUM	7/2019		
FORMÁT	14x A4		
MĚŘÍTKO	-----		
ÚČEL	RDS		
ČÍS. ZAKÁZKY	POZ - 095		
ARCHIVNÍ ČÍS.	2019 - 098		
ČÍS. SOUPRAVY	ČÍS. PŘÍLOHY	III	