


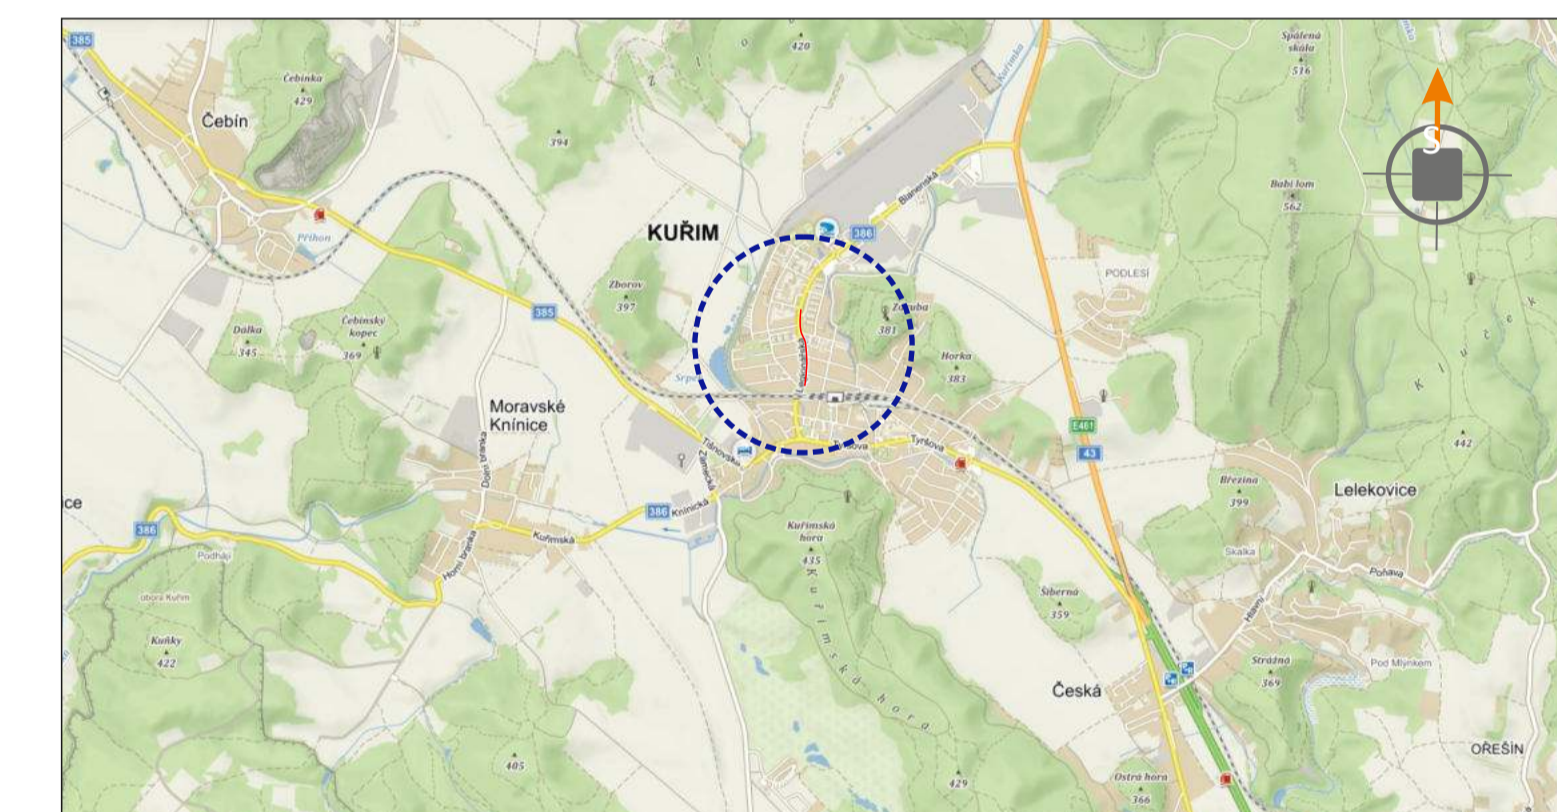

SITUACE PŘECHODNÉHO DOPRAVNÍHO ZNAČENÍ
 Rekonstrukce kanalizace a vodovodu Kuřim -
 - Ul. Legionářská a Zahradní (Legionářská - II. etapa)
 SITUACE STAVBY A OBJÍZDNÝCH TRAS - KUŘIM

- LEGENDA**
- TRVALÉ SVISLÉ DOPRAVNÍ ZNAČENÍ
 - TRVALÉ SVISLÉ DOPRAVNÍ ZNAČENÍ DOČASNĚ ZNEPLATNĚNÉ
 - PŘECHODNÉ VODOROVNÉ DOPRAVNÍ ZNAČENÍ
 - STAVENIŠTNÍ ZÁBOR
 - BEZPEČNOSTNÍ ZÁBOR
 - OBJÍZDNÁ TRASA
 - UL. ZAHRADNÍ UZAVŘENA DO 20. 10. 2019
 - PŘECHODNÉ SVISLÉ DOPRAVNÍ ZNAČENÍ STANOVÍ OD MU KUŘIM
 - PŘECHODNÉ SVISLÉ DOPRAVNÍ ZNAČENÍ STANOVÍ OD KÚ JMK
 - PŘECHODNÉ SVISLÉ DOPRAVNÍ ZNAČENÍ OSAZENÉ 7 DNI PŘEDEM
 - PŘECHODNÉ SVISLÉ DOPRAVNÍ ZNAČENÍ OSAZENÉ 7 DNI PŘEDEM A PONECHANÉ I BĚHEM DOPRAVNÍHO OMEZENÍ
 - PŘECHODNÉ SVISLÉ DOPRAVNÍ ZNAČENÍ OSAZENÉ NA PRVNÍCH 30 DNI (POTÉ DEMONTÁNOVANO)

POZNÁMKA: PŘECHODNÉ DZ B28 BUDE OSAZENO 7 DNI PŘEDEM.
POZNÁMKA: PŘEKOPY V CHODNÍCH BUDOU PROVIZORNĚ PŘEMOSTĚNY LÁVKAMI PRO PĚŠI.
POZNÁMKA: STÁVAJÍCÍ SIGNÁLNÍ PLÁN V KŘIŽOVATCE UL. LEGIONÁŘSKÁ A UL. TYRŠOVA, BUDE PO DOBĚ STAVEBNÍCH PRACÍ UPRÁVEN.
 BUDE ZDE DOCHÁZET KE ZVÝŠENÍ INTENZIT PRAVÉHO ODBOČENÍ Z UL. TYRŠOVY DO UL. LEGIONÁŘSKÉ (VE SMĚRU OD BRNA), LEVÉHO ODBOČENÍ Z UL. LEGIONÁŘSKÉ DO UL. TYRŠOVY (VE SMĚRU NA BRNO) A TAKÉ KE ZVÝŠENÍ INTENZIT LEVÉHO ODBOČENÍ Z UL. TYRŠOVY DO UL. LEGIONÁŘSKÉ (VE SMĚRU OD TÍSNOVA), Z DŮVODU ZVÝŠENÉHO VÝSKYTU AUTOBUSŮ, VYUŽÍVAJÍCÍCH PROJEZDU TOUTO KŘIŽOVATKOU JAKO ALTERNATIVNÍ OBJÍZDNOU TRASU ZA UZAVŘENOU UL. ZAHRADNÍ.



POTVRZENÍ PLATNOSTI DOKUMENTACE:

POLICE ČESKÉ REPUBLIKY - DOPRAVNÍ INSPEKTORÁT BRNO-VEVNŮV	SÚS JMK, OBLAST SEVER
	MÍSTO KUŘIM:

DOKA s.r.o. provozovna: Na nárož. 11/5, Holský 620 00 Brno, IČ: 63471752, DIČ: CZ63471752, e-mail: info@dokas.cz, www.dokas.cz, mob. 603 881 905		• Svislé dopravní značení • Vodorovné dopravní značení	• Provizorní dopravní značení • Projektování dopravního značení
VEDOUcí PROJEKTANT	Bc. Jakub LACH	DOKA s.r.o. Na nárož. 11/5, Holský 620 00 Brno IČ: 63471752, DIČ: CZ63471752 e-mail: info@dokas.cz www.dokas.cz	mob. 603 881 905
ZODPOVĚDNÝ PROJEKTANT	Bc. Jakub LACH		
VYPRACOVAL	Aleš TESAŘ		
KRESLIL	Aleš TESAŘ		
KONTROLOVAL	Bc. Jakub LACH		
KRAJ: JIHOVMORAVSKÝ	OKRES: BRNO-VEVNŮV	KÚ: KUŘIM	DATUM: 7/2019
STAVBA:	Rekonstrukce kanalizace a vodovodu Kuřim - - Ul. Legionářská a Zahradní (Legionářská - II. etapa) SITUACE STAVBY A OBJÍZDNÝCH TRAS - KUŘIM		FORMÁT: 14x A4
NÁZEV VÝKRESU:	SITUACE PŘECHODNÉHO DOPRAVNÍHO ZNAČENÍ		MĚŘÍTKO: -----
			ÚČEL: RDS
			ČÍS. ZAKÁZKY: PDZ - 085
			ARCHIVNÍ ČÍS.: 2019 - 098
			ČÍS. SOUPRAVY: -----
			ČÍS. PŘÍLOHY: II