


SITUACE PŘECHODNÉHO DOPRAVNÍHO ZNAČENÍ
 Rekonstrukce kanalizace a vodovodu Kuřim -
 - Ul. Legionářská a Zahradní (Legionářská - I. etapa)
 SITUACE STAVBY A OBJÍZDNÝCH TRAS - KUŘIM



LEGENDA

	- TRVALÉ SVISLÉ DOPRAVNÍ ZNAČENÍ		- PŘECHODNÉ SVISLÉ DOPRAVNÍ ZNAČENÍ STANOVÍ OD MU KUŘIM
	- TRVALÉ SVISLÉ DOPRAVNÍ ZNAČENÍ DOČASNĚ ZNEPLATNĚNÉ		- PŘECHODNÉ SVISLÉ DOPRAVNÍ ZNAČENÍ STANOVÍ OD KÚ JMK
	- PŘECHODNÉ VODOROVNÉ DOPRAVNÍ ZNAČENÍ		- PŘECHODNÉ SVISLÉ DOPRAVNÍ ZNAČENÍ OSAZENÉ 7 DNI PŘEDEM
	- STAVĚNIŠTNÍ ZÁBOR		- PŘECHODNÉ SVISLÉ DOPRAVNÍ ZNAČENÍ OSAZENÉ 7 DNI PŘEDEM A PONECHANÉ I BĚHEM DOPRAVNÍHO OMEZENÍ
	- BEZPEČNOSTNÍ ZÁBOR		- PŘECHODNÉ SVISLÉ DOPRAVNÍ ZNAČENÍ OSAZENO NA PRVNÍCH 30 DNI (POTÉ DEMONTÁNO)
	- OBJÍZDNÁ TRASA		
	- UL. ZAHRADNÍ UZAVŘENA DO 20. 10. 2019		

POZNÁMKA: PŘECHODNÉ DZ B28 BUDE OSAZENO 7 DNI PŘEDEM.
POZNÁMKA: PŘEKOPY V CHODNÍCH BUDOU PROVIZORNĚ PŘEMOSTĚNY LÁVKAMI PRO PĚŠI.
POZNÁMKA: STÁVAJÍCÍ SIGNÁLNÍ PLÁN V KŘIŽOVATCE UL. LEGIONÁŘSKÁ A UL. TYRŠOVA BUDE PO DOBU STAVEBNÍCH PRACÍ UPRÁVEN.
 BUDE ZDE DOCHÁZET KE ZVÝŠENÍ INTENZIT PRAVÉHO ODBOČENÍ Z UL. TYRŠOVY DO UL. LEGIONÁŘSKÉ (VE SMĚRU OD BRNA), LEVÉHO ODBOČENÍ Z UL. LEGIONÁŘSKÉ DO UL. TYRŠOVY (VE SMĚRU NA BRNO) A TAKÉ KE ZVÝŠENÍ INTENZIT LEVÉHO ODBOČENÍ Z UL. TYRŠOVY DO UL. LEGIONÁŘSKÉ (VE SMĚRU OD TISNOVA), Z DŮVODU ZVÝŠENÉHO VÝSKYTU AUTOBUSŮ, VYUŽÍVAJÍCÍCH PROJEZDU TOUTO KŘIŽOVATKOU JAKO ALTERNATIVNÍ OBJÍZDNOU TRASU ZA UZAVŘENOU UL. ZAHRADNÍ.

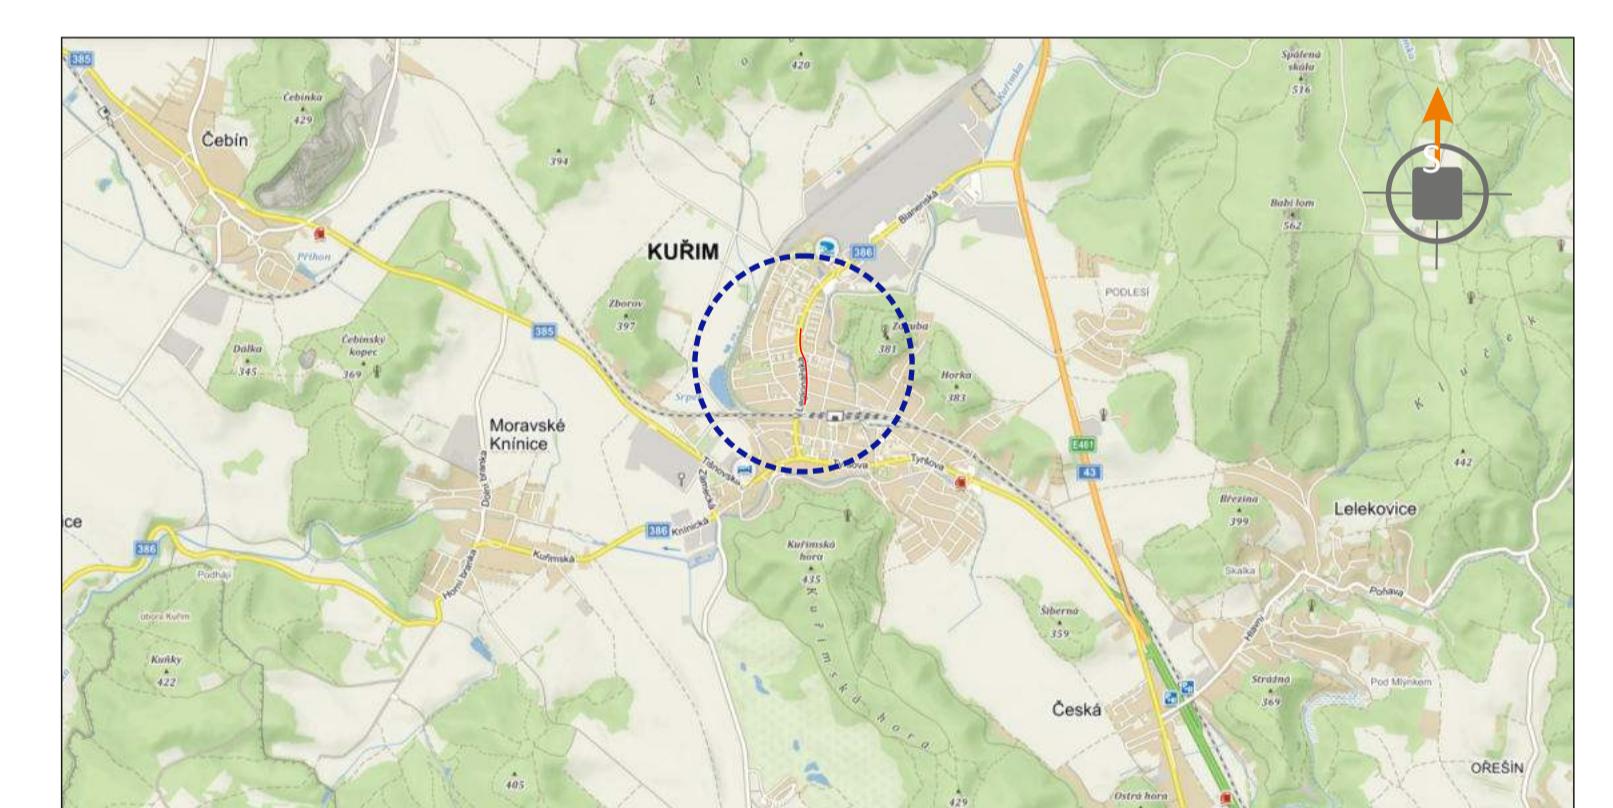

POTVRZENÍ PLATNOSTI DOKUMENTACE:

POLICE ČESKÉ REPUBLIKY - DOPRAVNÍ INSPEKTORÁT BRNO-VEJKOV	SÚS JMK, OBLAST SEVER
	MÍSTO KUŘIM:

DOKA DOKA, s.r.o., provozovna: Na nárož. 11/5, Holský 620 00 Brno, IČ: 63471752, DIČ: CZ63471752, e-mail: info@doka.cz, www.doka.cz, mob. 603 881 905	• Svislé dopravní značení • Vodorovné dopravní značení	• Provizorní dopravní značení • Projektování dopravního značení
VEDOUcí PROJEKTANT: Bc. Jakub LACH ZODPOVĚDNÝ PROJEKTANT: Bc. Jakub LACH VYPRACOVAL: Aleš TESAŘ KRESLIL: Aleš TESAŘ KONTROLOVAL: Bc. Jakub LACH	DOKA DOKA, s.r.o., provozovna: Na nárož. 11/5, Holský 620 00 Brno, IČ: 63471752, DIČ: CZ63471752, e-mail: info@doka.cz, www.doka.cz, mob. 603 881 905	DATUM: 7/2019 FORMÁT: 14x A4 MĚŘÍTKO: ----- ÚČEL: RDS ČÍS. ZAKÁZKY: PDZ - 085 ARCHIVNÍ ČÍS.: 2019 - 098 ČÍS. SOUPRAVY: ----- ČÍS. PŘÍLOHY: 1
KRAJ: JIHOVMORAVSKÝ OKRES: BRNO-VEJKOV MÍSTO: KUŘIM	STAVBA: Rekonstrukce kanalizace a vodovodu Kuřim - - Ul. Legionářská a Zahradní (Legionářská - I. etapa) SITUACE STAVBY A OBJÍZDNÝCH TRAS - KUŘIM	
NÁZEV VÝKRESU: SITUACE PŘECHODNÉHO DOPRAVNÍHO ZNAČENÍ		