


E.I.: Výstavba sjezdu

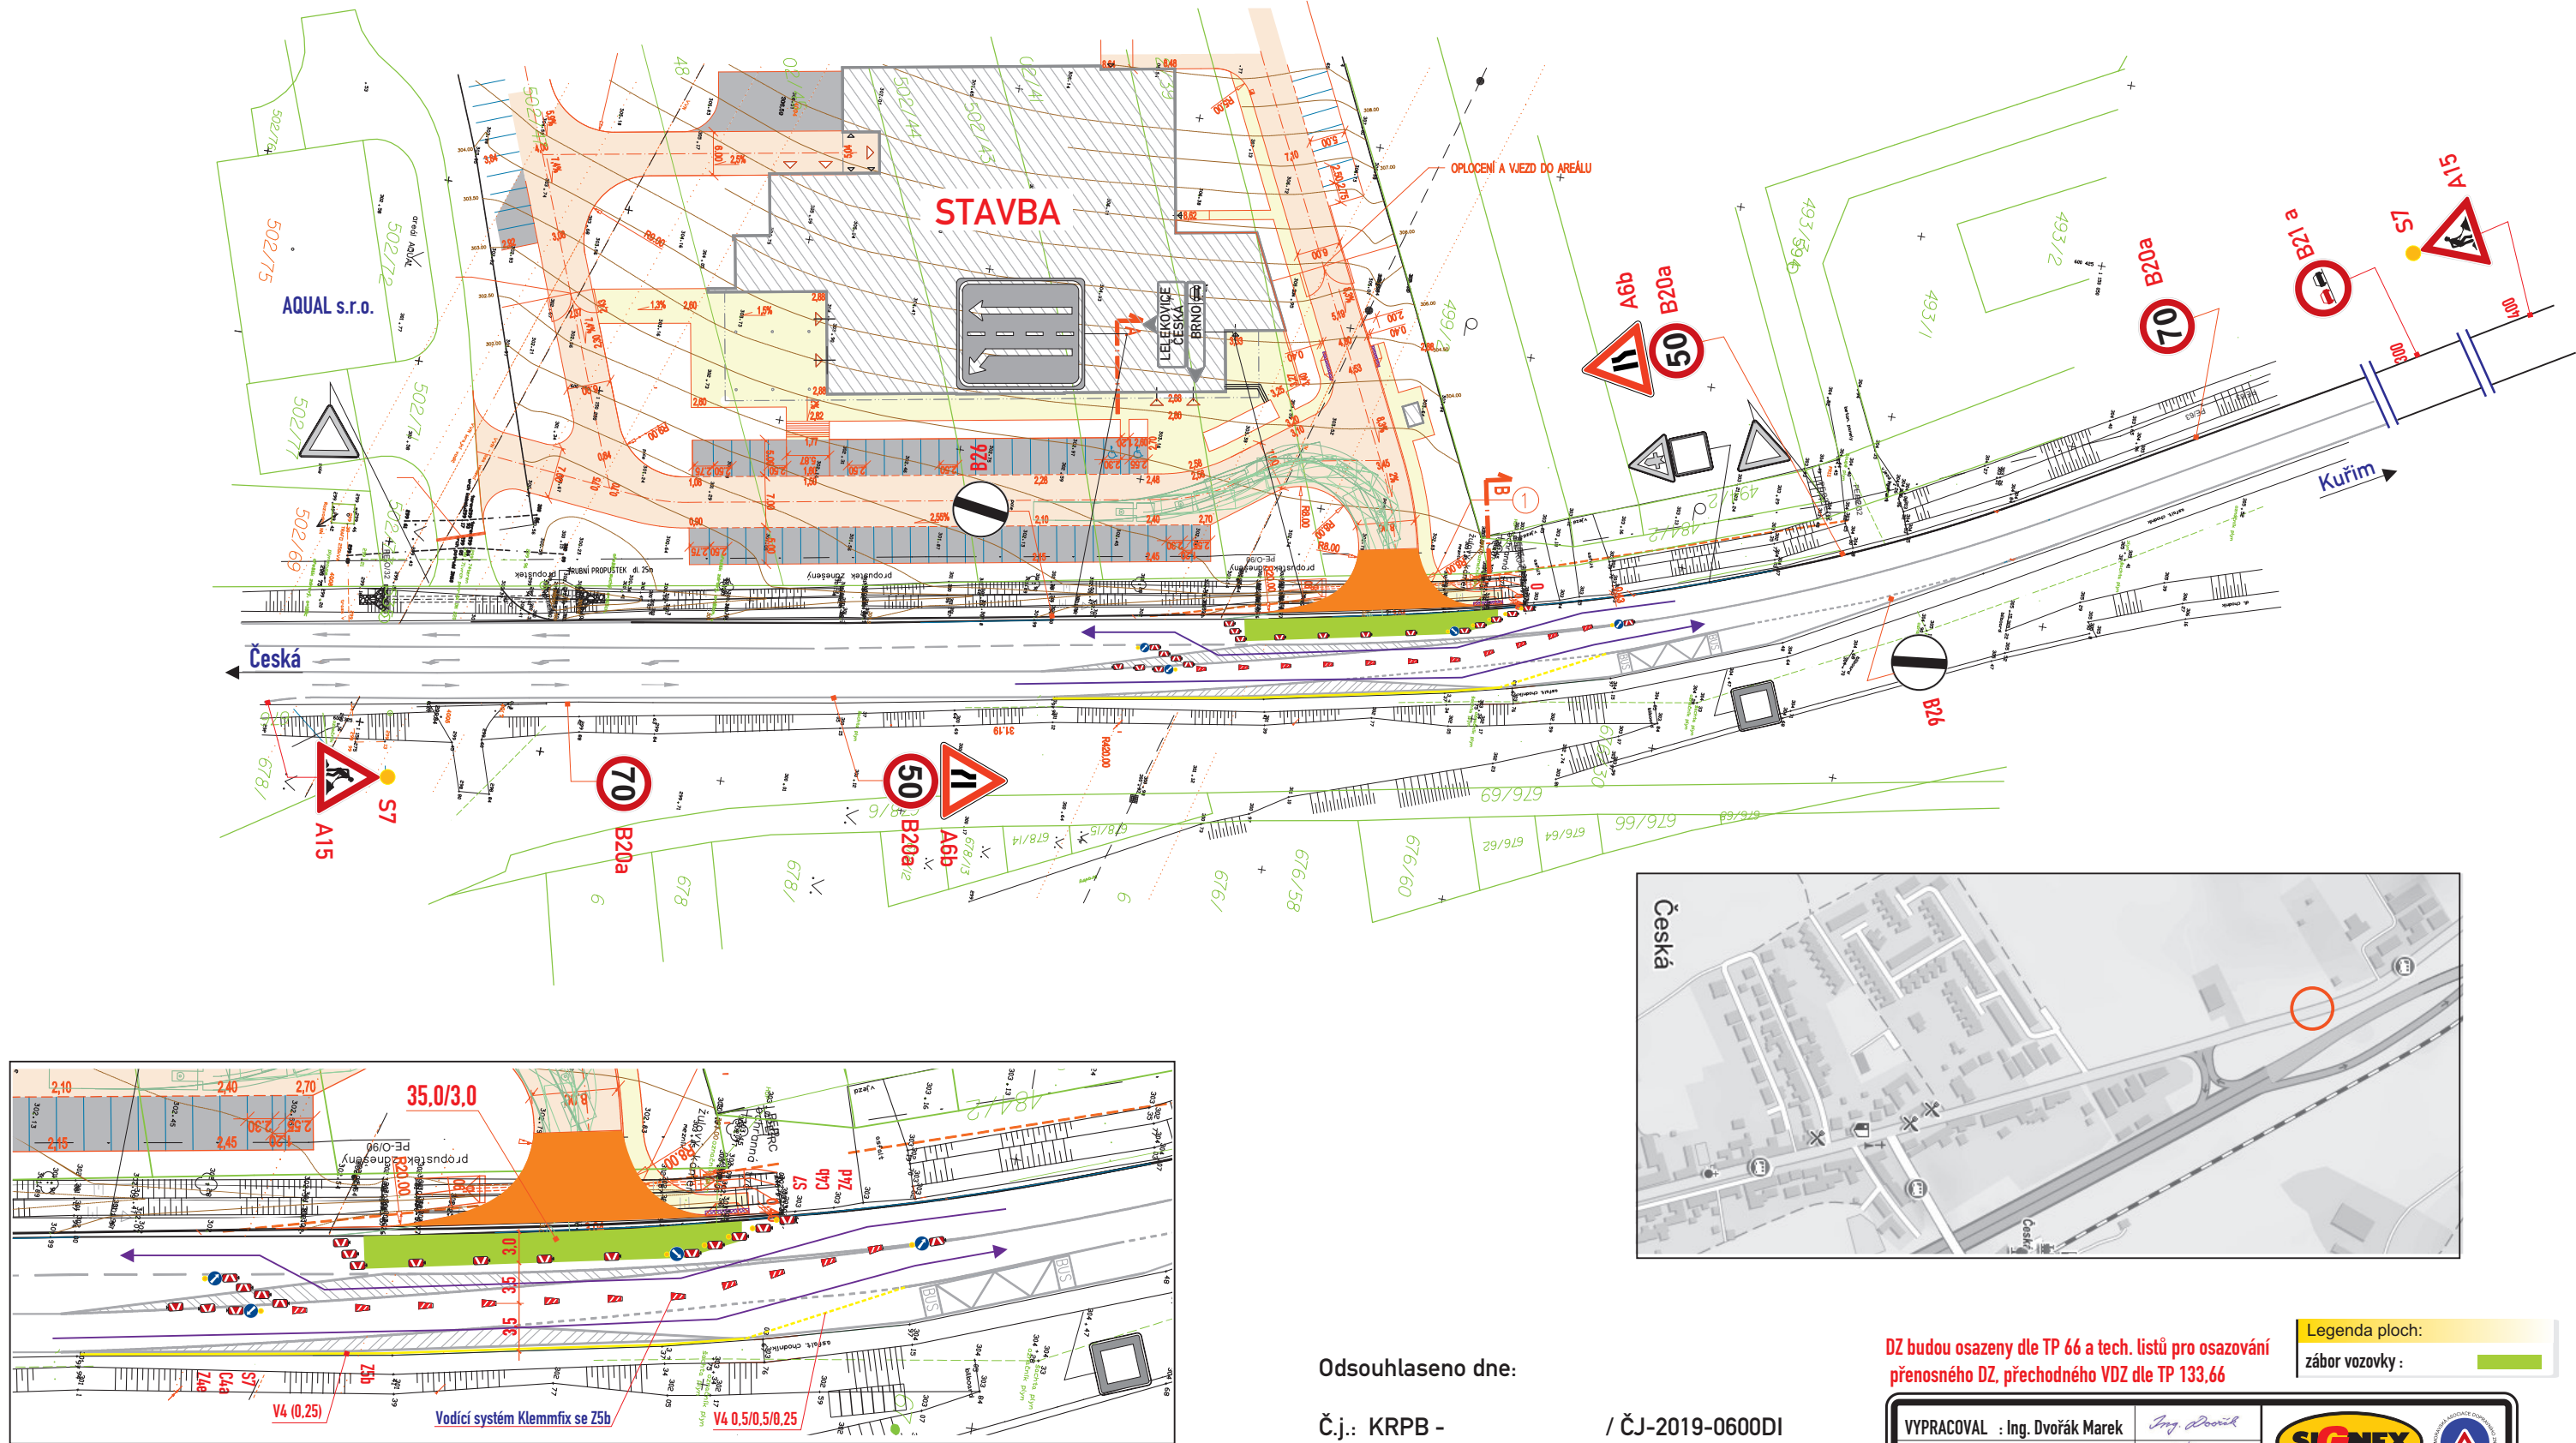

Odsouhlaseno dne:

Č.j.: KRPB - / ČJ-2019-0600DI

Dle §25 zák. č. 13/1997 Sb.
§77 zák. č. 361/2000 Sb.


Platnost souhlasu je 1 rok ode dne vystavení.

DZ budou osazeny dle TP 66 a tech. listů pro osazování přenosného DZ, přechodného VDZ dle TP 133.66

Legenda ploch:
zábor vozovky :

VYPRACOVAL : Ing. Dvořák Marek	<i>Ing. Dvořák</i>	
KONTROLOVAL : Ing. Končelík Jiří	<i>Ing. Končelík</i>	
místo akce/název : Částečná uzavírka		kontakt : SIGNEX, spol. s r.o., Holzova, 138, 627 00 Brno Tel.: 545 226 021-4, mistr: tel.: 602 58 23 25 Služba mimo pracovní dobu: tel.: 602 571 312 email: signex@signex.cz
ČESKÁ, silnice II/385 Výstavba sjezdu, vjezd a výjezd ze stavby		
obsah schématu :		číslo objednávky / datum :
PŘECHODNÉ DOPRAVNÍ ZNAČENÍ		č.o. 190368 5.9.2019
Navržené trvalé DZ : Stávající DZ : Stávající DZ zrušit :		číslo schématu : 1

E.II.: Vjezd a výjezd ze stavby

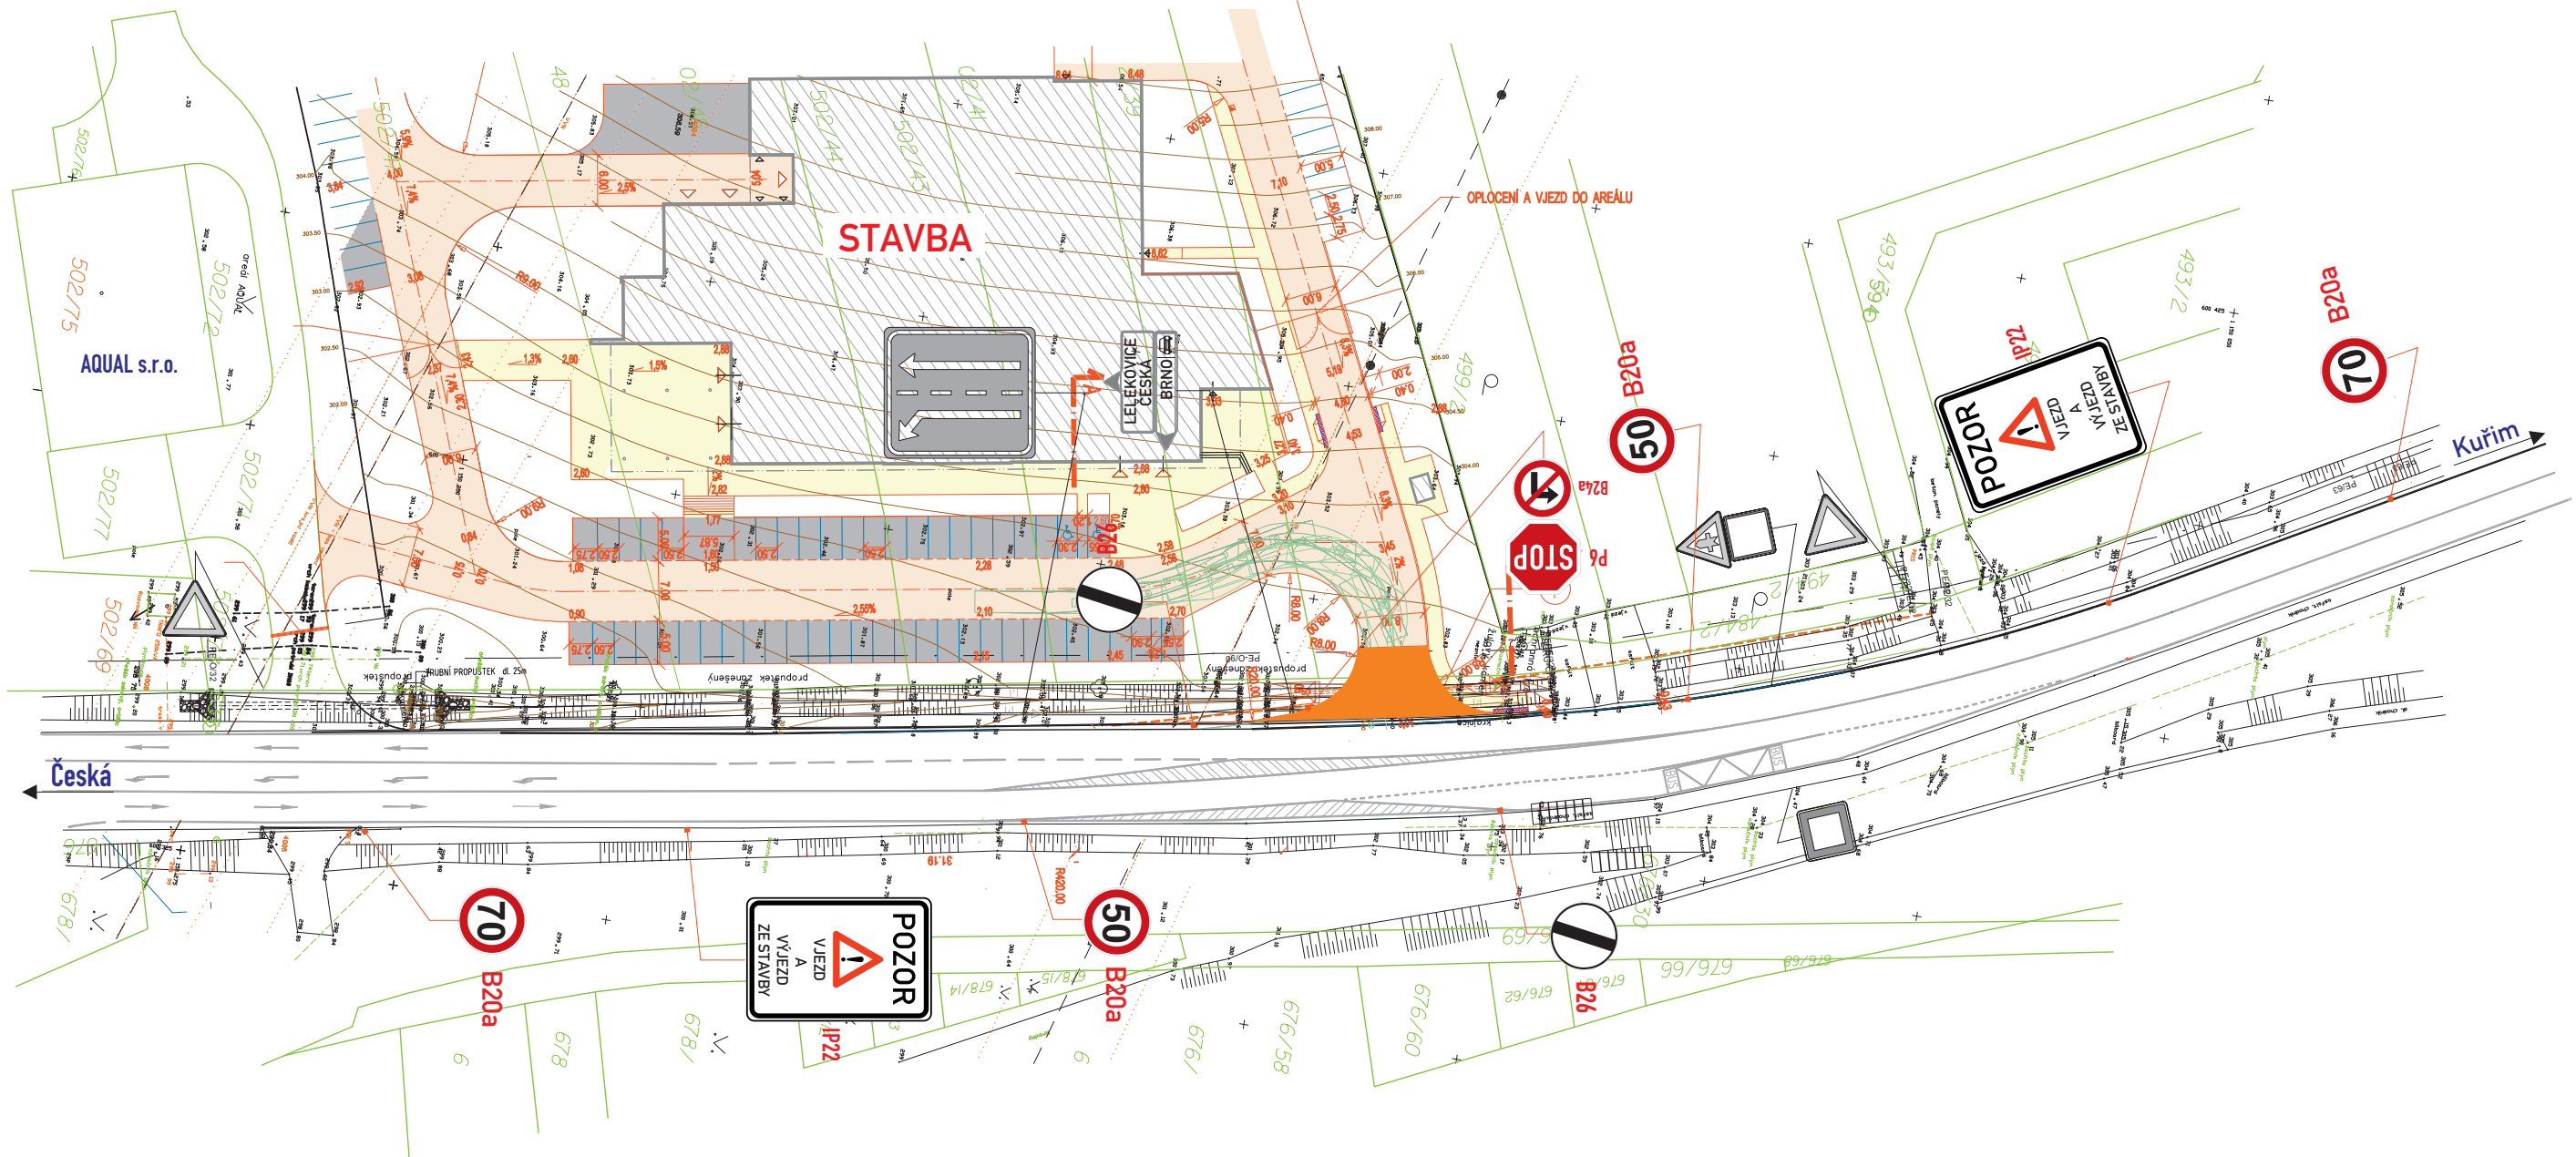

místo akce/název : Částečná uzavírka		číslo schématu :
Česká - výstavba sjezdu, výjezd ze stavby		2
Navržené trvalé DZ :	Stávající DZ :	Stávající přenosné DZ :
		www.signex.cz