



km 9,900 - 14,400




Letekovice



km 14,400 - 18,700

OBJEDNAVATEL:	SŽDC, s.o., Dílžďeně 1003/7, 110 00 Praha 1 Stavební správa východ (organizační jednotka)	tel. : +420 972 625 804 E-mail: sudop@sudop-brno.cz
PROFESNÍ SKUPINA:	34 INŽENÝRING	VEDOUCÍ PROF. SKUPINY Ing. Kamil Chmela
ODPOVĚDNÝ PROJ. ZAKÁZKY Ing. Miroslav Polák	ODPOVĚDNÝ PROJ. PS, SO Ing. Kamil Chmela	NAVŘHL, VYPRACOVAL Barbora Tóthově
KRAJ: Jihomoravský	POVĚŘENÝ OÚ: Úřad m.č.m. Brno, Brno-Královo Pole	KONTROLOVAL Ing. Karel Pukl <i>f. Pukl</i>
REKONSTRUKCE ŽST. BRNO - KRÁLOVO POLE		STUPEŇ: DŮR
		ZAK. ČÍSLO 17003-01-1217
MĚŘÍTKO		POČET FORMÁTŮ
DATUM: 03/2018		
ČÁST DOKUM. C.2.		PŘÍLOHA

Koordinační situace stavby

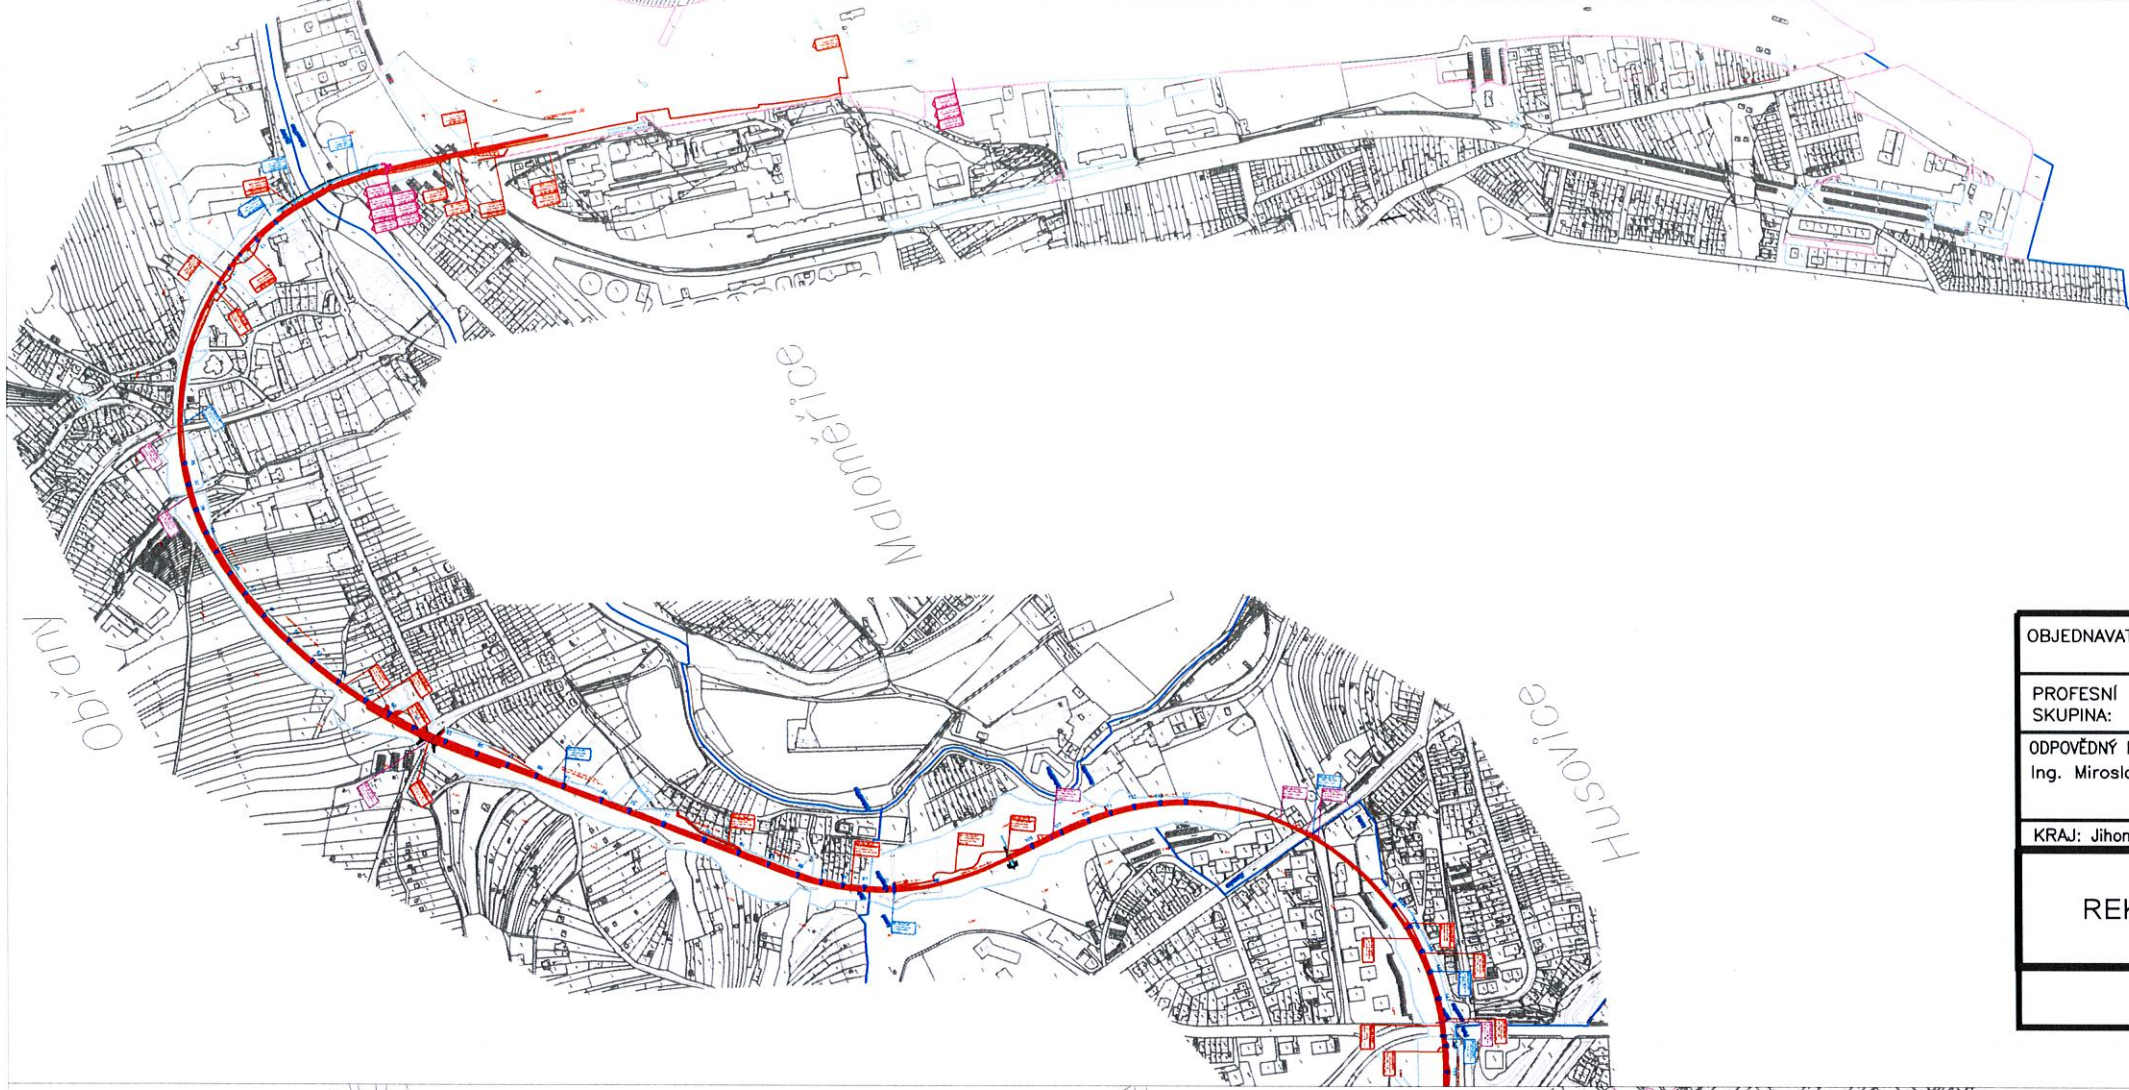

km 2,940 - 5,900



OBJEDNAVATEL:	SZDC, s.o., Dílčdění 1003/7, 110 00 Praha 1 Stavební správa východ (organizační jednotka)	tel. : +420 972 625 804 E-mail: sudop@sudop-brno.cz	
PROFESNÍ SKUPINA:	34 INŽENÝRING	VEDOUcí PROF. SKUPINY Ing. Kamil Chmela	
ODPOVĚDNÝ PROJ. ZAKÁZKY Ing. Miroslav Polák	ODPOVĚDNÝ PROJ. PS, SO Ing. Kamil Chmela	NAVRHL, VYPRACOVAL Barbora Tóthová	
KRAJ: Jihomoravský	POVĚŘENÝ OÚ: Úřad m.č.m. Brno, Brno-Královo Pole	KONTROLOVAL Ing. Karel Pukl <i>K. Pukl</i>	
REKONSTRUKCE ŽST. BRNO - KRÁLOVO POLE		STUPEŇ: DŮR	
		ZAK. ČÍSLO 17003-01-1217	ARCH. ČÍSLO 2017230005
Koordinační situace stavby		MĚŘÍTKO POČET FORMÁTŮ	
		DATUM: 03/2018	
		ČÁST DOKUM. C.2.	PŘÍLOHA



km 5,900 - 9,900