



- LEGENDA**
- P6 TRVALÉ SVISLÉ DOPRAVNÍ ZNAČENÍ
 - NAVRŽENÉ PŘECHODNÉ DOPRAVNÍ ZNAČENÍ
 - NAVRŽENÉ PŘECHODNÉ DOPRAVNÍ ZNAČENÍ NA SIL. I/43 (KÚ JMK)
 - OBJÍZDNÁ TRASA PRO VOZIDLA NAD 11t

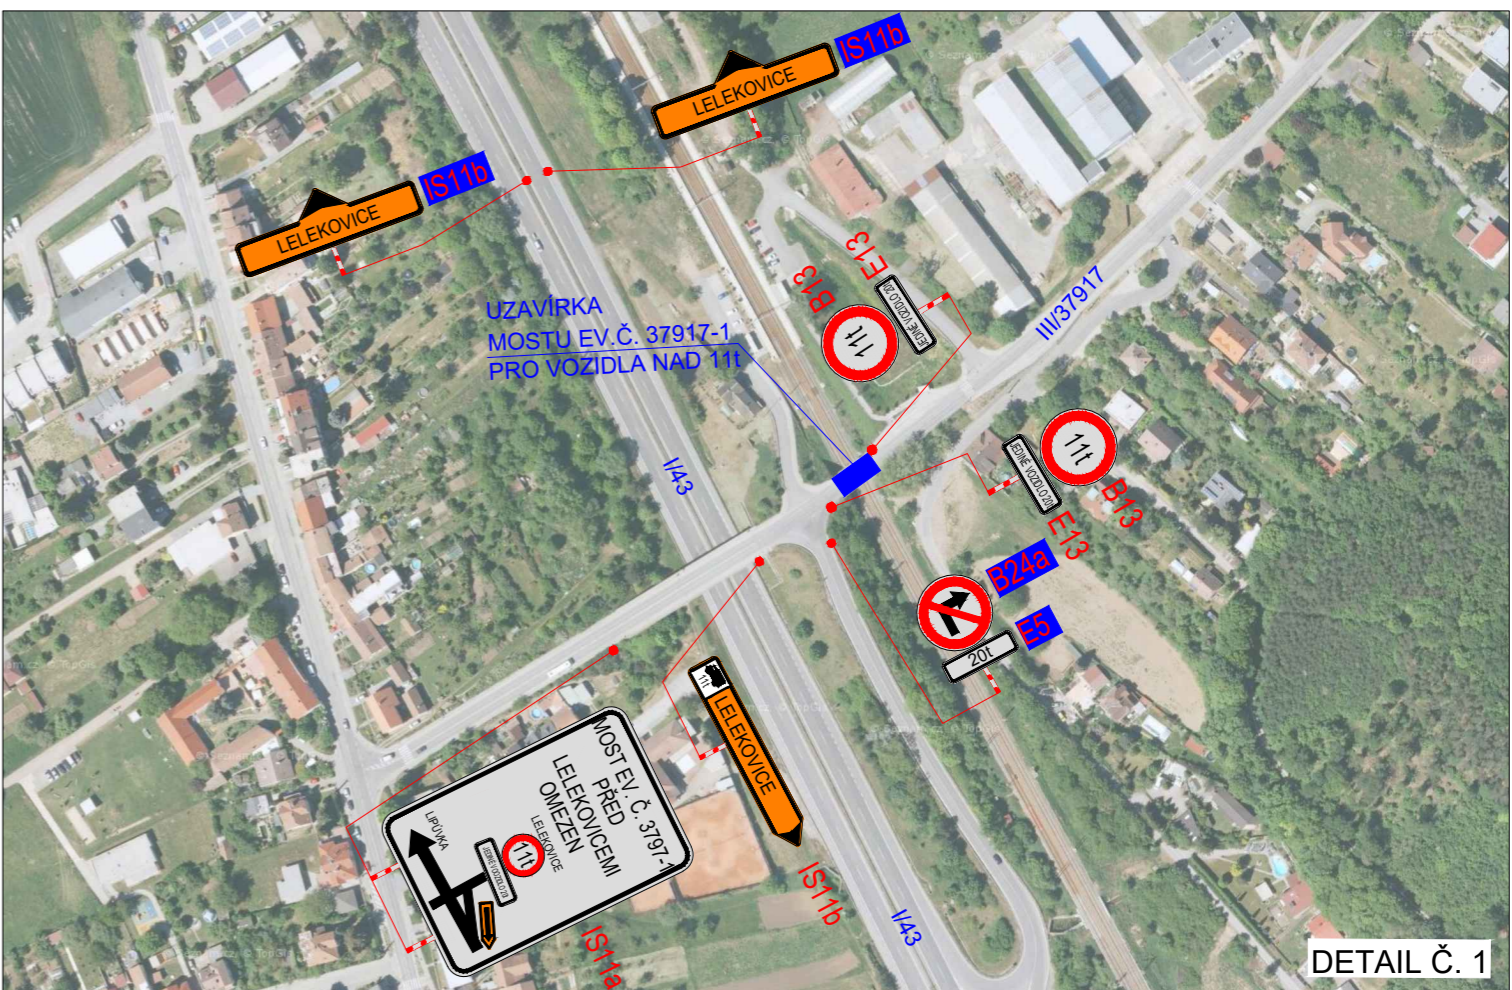

DETAIL Č. 1

POLICIE ČESKÉ REPUBLIKY - KŘP JMK - DP
 Č.j.: KRPB - / Č.j.- 2019 - 0600DI
 DLE § 25 ZÁKONA Č. 13/1997 Sb.
 § 77 ZÁKONA Č. 361/2000 Sb.

PLATNOST TOHOTO VYJÁDRĚNÍ JE 1 ROK.
 V BRNĚ dne

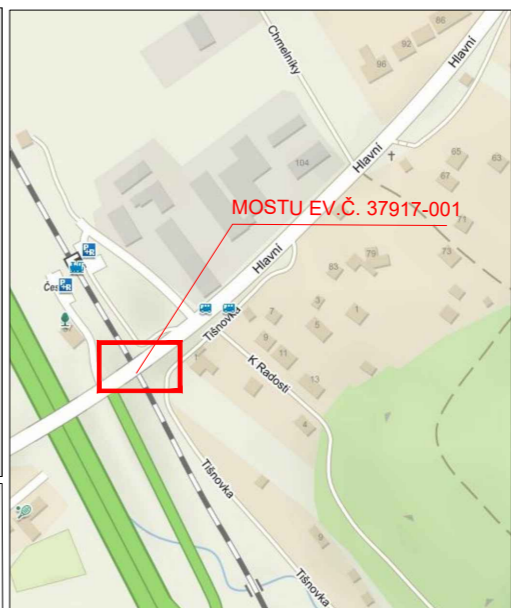

DETAIL Č. 2

Použité dopravní značení bude v základní velikosti a v reflexním provedení tř.1
 K návrhu dopravního značení bylo využito:
 TP 65 Zásady pro dopravní značení na pozemních komunikacích
 TP 66 Zásady pro označování pracovních míst na pozemních komunikacích, II. vydání

DoZBos dopravní značení		DoZBos s.r.o. Otakara Kubina 17 680 01 Boskovice Tel.: 723 660 675 E-mail: dozbos@dozbos.cz www.dozbos.cz	
VYPRACOVAL: Bc. Natálie Gašparíková	KONTROLOVAL: Ing. Mgr. Josef Janík	DATUM: 2020/01	STUPEŇ: 1
INVESTOR:	OBJEKT:	37917-1 MOST PŘES TRÁŤ ČD BRNO-TIŠNOV PŘED LELEKOVICEMI	
NAZEV VYKRESU:	POZNÁMKA: SNÍŽENÍ ZATÍŽITELNOSTI		

.....

SOUHLASÍME S PDZ, UZAVÍRKOU.
 V dne

POZNÁMKA:
 Dopravní značky IS11b budou umístěny 30M před dopravní značky vztahující se k akci:
 Rekonstrukce kanalizace a vodovodu Kuřim - Ul. Legionářská a Zahradní

ŘEŠENÍ OBJÍZDNÉ TRASY