


PŘEHLEDOVÁ MAPA:



POTVRZENÍ SOUHLASU S PROJEKTOVOU DOKUMENTACÍ DOPRAVNÍHO ZNAČENÍ, SE ZUK A UZAVÍRKOU:


ZNAKOM s.r.o. – ZENGROVA 2694/4, 615 00 BRNO, TEL. 602 593 383, ZNAKOM@ZNAKOM.CZ, (PRACOVIŠTĚ: RYBNÍČEK 12, 602 00 BRNO)

Vypracoval: Štěpán ŘEZNÍK podpis:	Zodpovědný projektant: Petr BEDNÁŘ podpis:	Ředitel: Radek SUCHOMEL mob: 602 593 383	
Technická kontrola: Petr BEDNÁŘ podpis:	Vedoucí projektant: Petr BEDNÁŘ podpis:	ZNAKOM s.r.o., ZENGROVA 2694/4, 615 00 BRNO	

Místo: ČESKÁ	Číslo zak.: 20Z00346
Silnice: III/6401	Formát: –
Staničení úseku: KM 4,093 – KM 4,108; KM 4,110 – KM 4,120	Datum: 14.11.2019
Akce: OBEC ČESKÁ - NAPOJENÍ INŽENÝRSKÝCH SÍTÍ	Číslo přílohy: 0
Obsah: PŘECHODNÉ DOPRAVNÍ ZNAČENÍ	

POZNÁMKA:

VEŠKERÉ VÝKOPY BUDOU STAVBOU VHDNÝM ZPŮSOBEM ZABEZPEČENY PROTI PÁDU FYZICKÉ OSOBY DO VÝKOPU. PRO PĚŠÍ BUDE ZAJIŠTĚNÉ PŘEMOSTĚNÍ POMOCÍ PŘECHODOVÝCH LÁVEK SE ZÁBRADLÍM MIN. ŠÍŘKY 1,5 m.

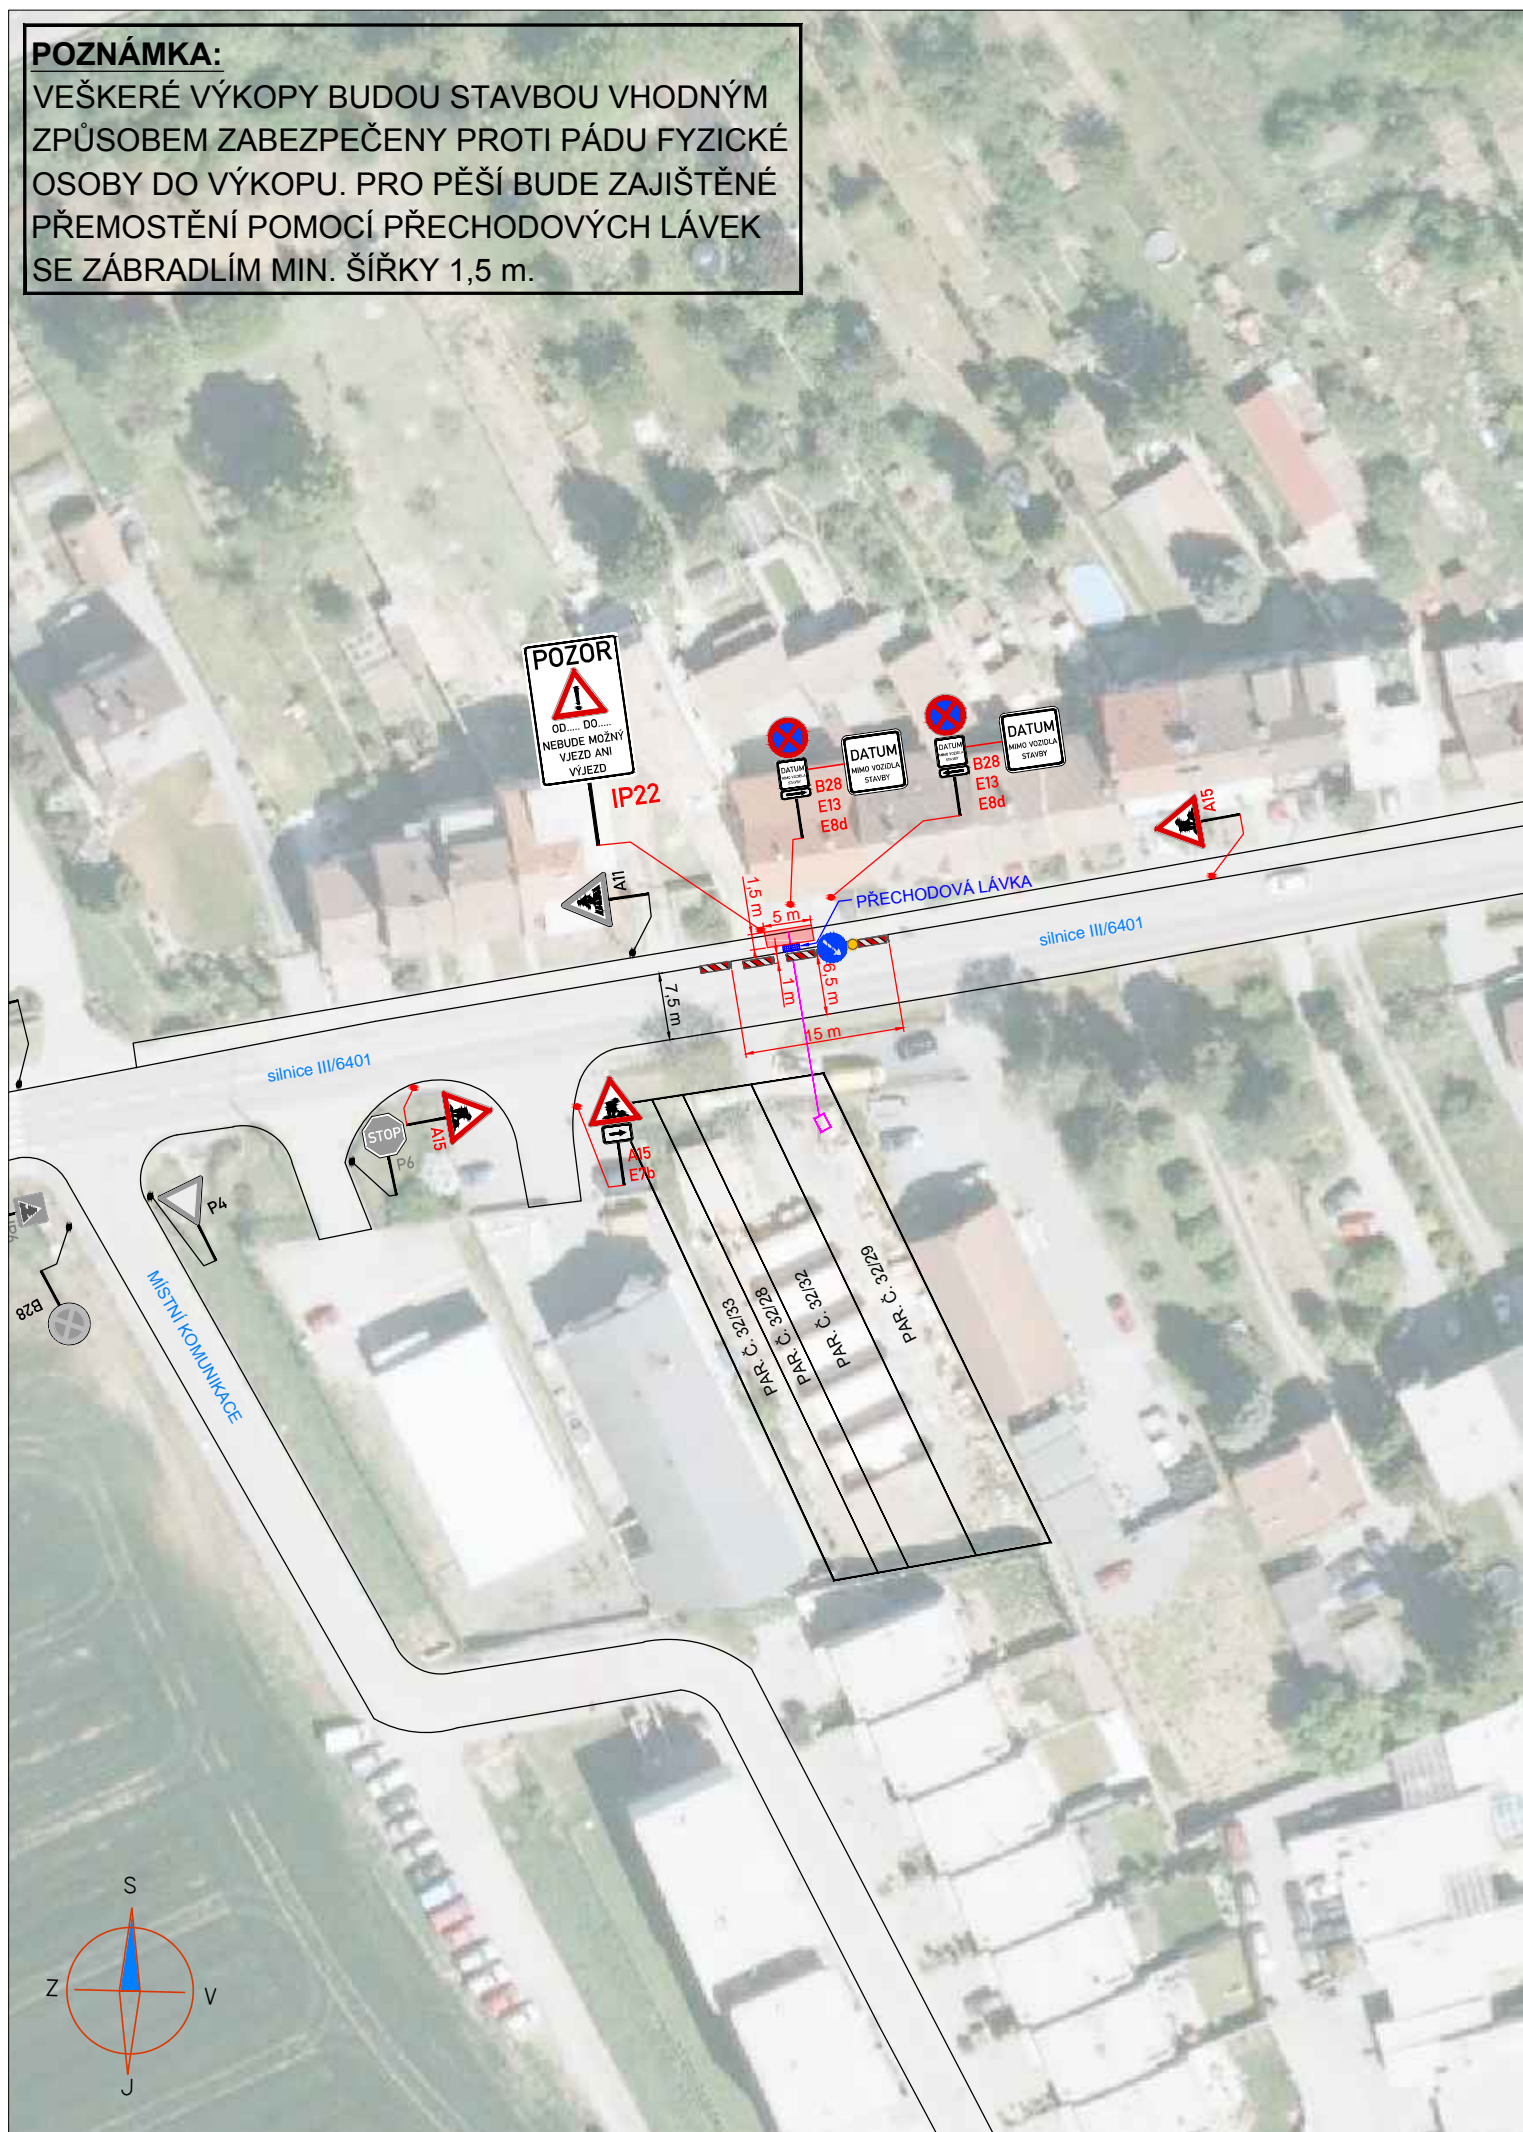**LEGENDA:**

A15 PŘECHODNÉ DOPRAVNÍ ZNAČENÍ



IP4 STÁVAJÍCÍ DOPRAVNÍ ZNAČENÍ



IP4 STÁVAJÍCÍ DOPRAVNÍ ZNAČENÍ DOČASNĚ ZRUŠENÉ



PRACOVNÍ MÍSTO



PŘECHODOVÁ LÁVKA


POZNÁMKA:

- Umístění přechodného dopravního značení dle TP č.66 (Zásady pro označování pracovních míst na pozemních komunikacích)
- Přechodné DZ B28 bude osazeno 7 dní před začátkem stavby a v průběhu stavby ponecháno.


PODMÍNKY PDZ:**Výkop:**

- v rámci stavebního opatření, nesmí dojít ke změnám uspořádání dopravního prostoru;
- konáním akce nesmí dojít k ohrožení bezpečnosti silničního provozu;
- za řádný průběh akce a zajištění bezpečnosti zodpovídá odpovědná fyzická osoba zabezpečující odborné vedení provádění stavby, která má pro tuto činnost oprávnění podle zvláštního právního předpisu;
- instalování dopravního značení musí být v souladu se zákonem č. 361/2000 Sb., vyhláškou č. 294/2015 Sb., technickými podmínkami TP 65, 66 a nařízením Ministerstva dopravy ČR o užití certifikovaných výrobků;
- žadatel zajistí odbornou montáž značek, zařízení a světelných signálů, kdy odpovědná fyzická osoba zabezpečující odborné vedení provádění stavby zajistí jejich kontrolu, udržování a včasné odstranění;
- výkopy musí být ohraničeny dle platné legislativy;
- při akci nesmí docházet k znečišťování okolních ploch mimo prostor ZUK a v případě znečištění bude toto bezodkladně uklizeno;
- pokud nastane neúměrné vzdutí dopravy nebo narušení BESIP, je nutné pracovníky realizační firmy zajistit usměrňování provozu v místě omezení dopravy v kontextu § 79 odst. 1/ zákona č. 361/2000 Sb.;
- pokud v souvislosti s omezením dopravy na dotčených komunikacích nastane v důsledku dopravně inženýrských opatření negativní situace ve vztahu k bezpečnosti a plynulosti silničního provozu, je ze strany realizačního subjektu, provádějícího předmětné stavební činnosti, povinností bezodkladně projednat a zajistit příslušná opatření k eliminaci negativních následků plynoucích z dočasné úpravy organizace silničního provozu (např. na základě podnětu police ČR, místně příslušného správního úřadu, aj., ale i na základě vlastních zjištění při realizaci stavebních prací); konáním akce nesmí dojít k ohrožení bezpečnosti účastníků silničního provozu.

ETAPA 1

ZNAKOM s.r.o. – ZENGROVA 2694/4, 615 00 BRNO, TEL. 602 593 383, ZNAKOM@ZNAKOM.CZ, (PRACOVIŠTĚ: RYBNÍČEK 12, 602 00 BRNO)			
Vypracoval: Štěpán ŘEZNÍK podpis:	Zodpovědný projektant: Petr BEDNÁŘ podpis:	Ředitel: Radek SUCHOMEL mob: 602 593 383	 ZNAKOM s.r.o., ZENGROVA 2694/4, 615 00 BRNO
Technická kontrola: Petr BEDNÁŘ podpis:	Vedoucí projektant: Petr BEDNÁŘ podpis:		

Místo: ČESKÁ	Číslo zak.: 20Z00346
Silnice: III/6401	Formát: A3
Staničení úseku: KM 4,093 – KM 4,108	Datum: 14.11.2019
Akce: OBEC ČESKÁ - NAPOJENÍ INŽENÝRSKÝCH SÍTÍ	Číslo přílohy: 1
Obsah: PŘECHODNÉ DOPRAVNÍ ZNAČENÍ	

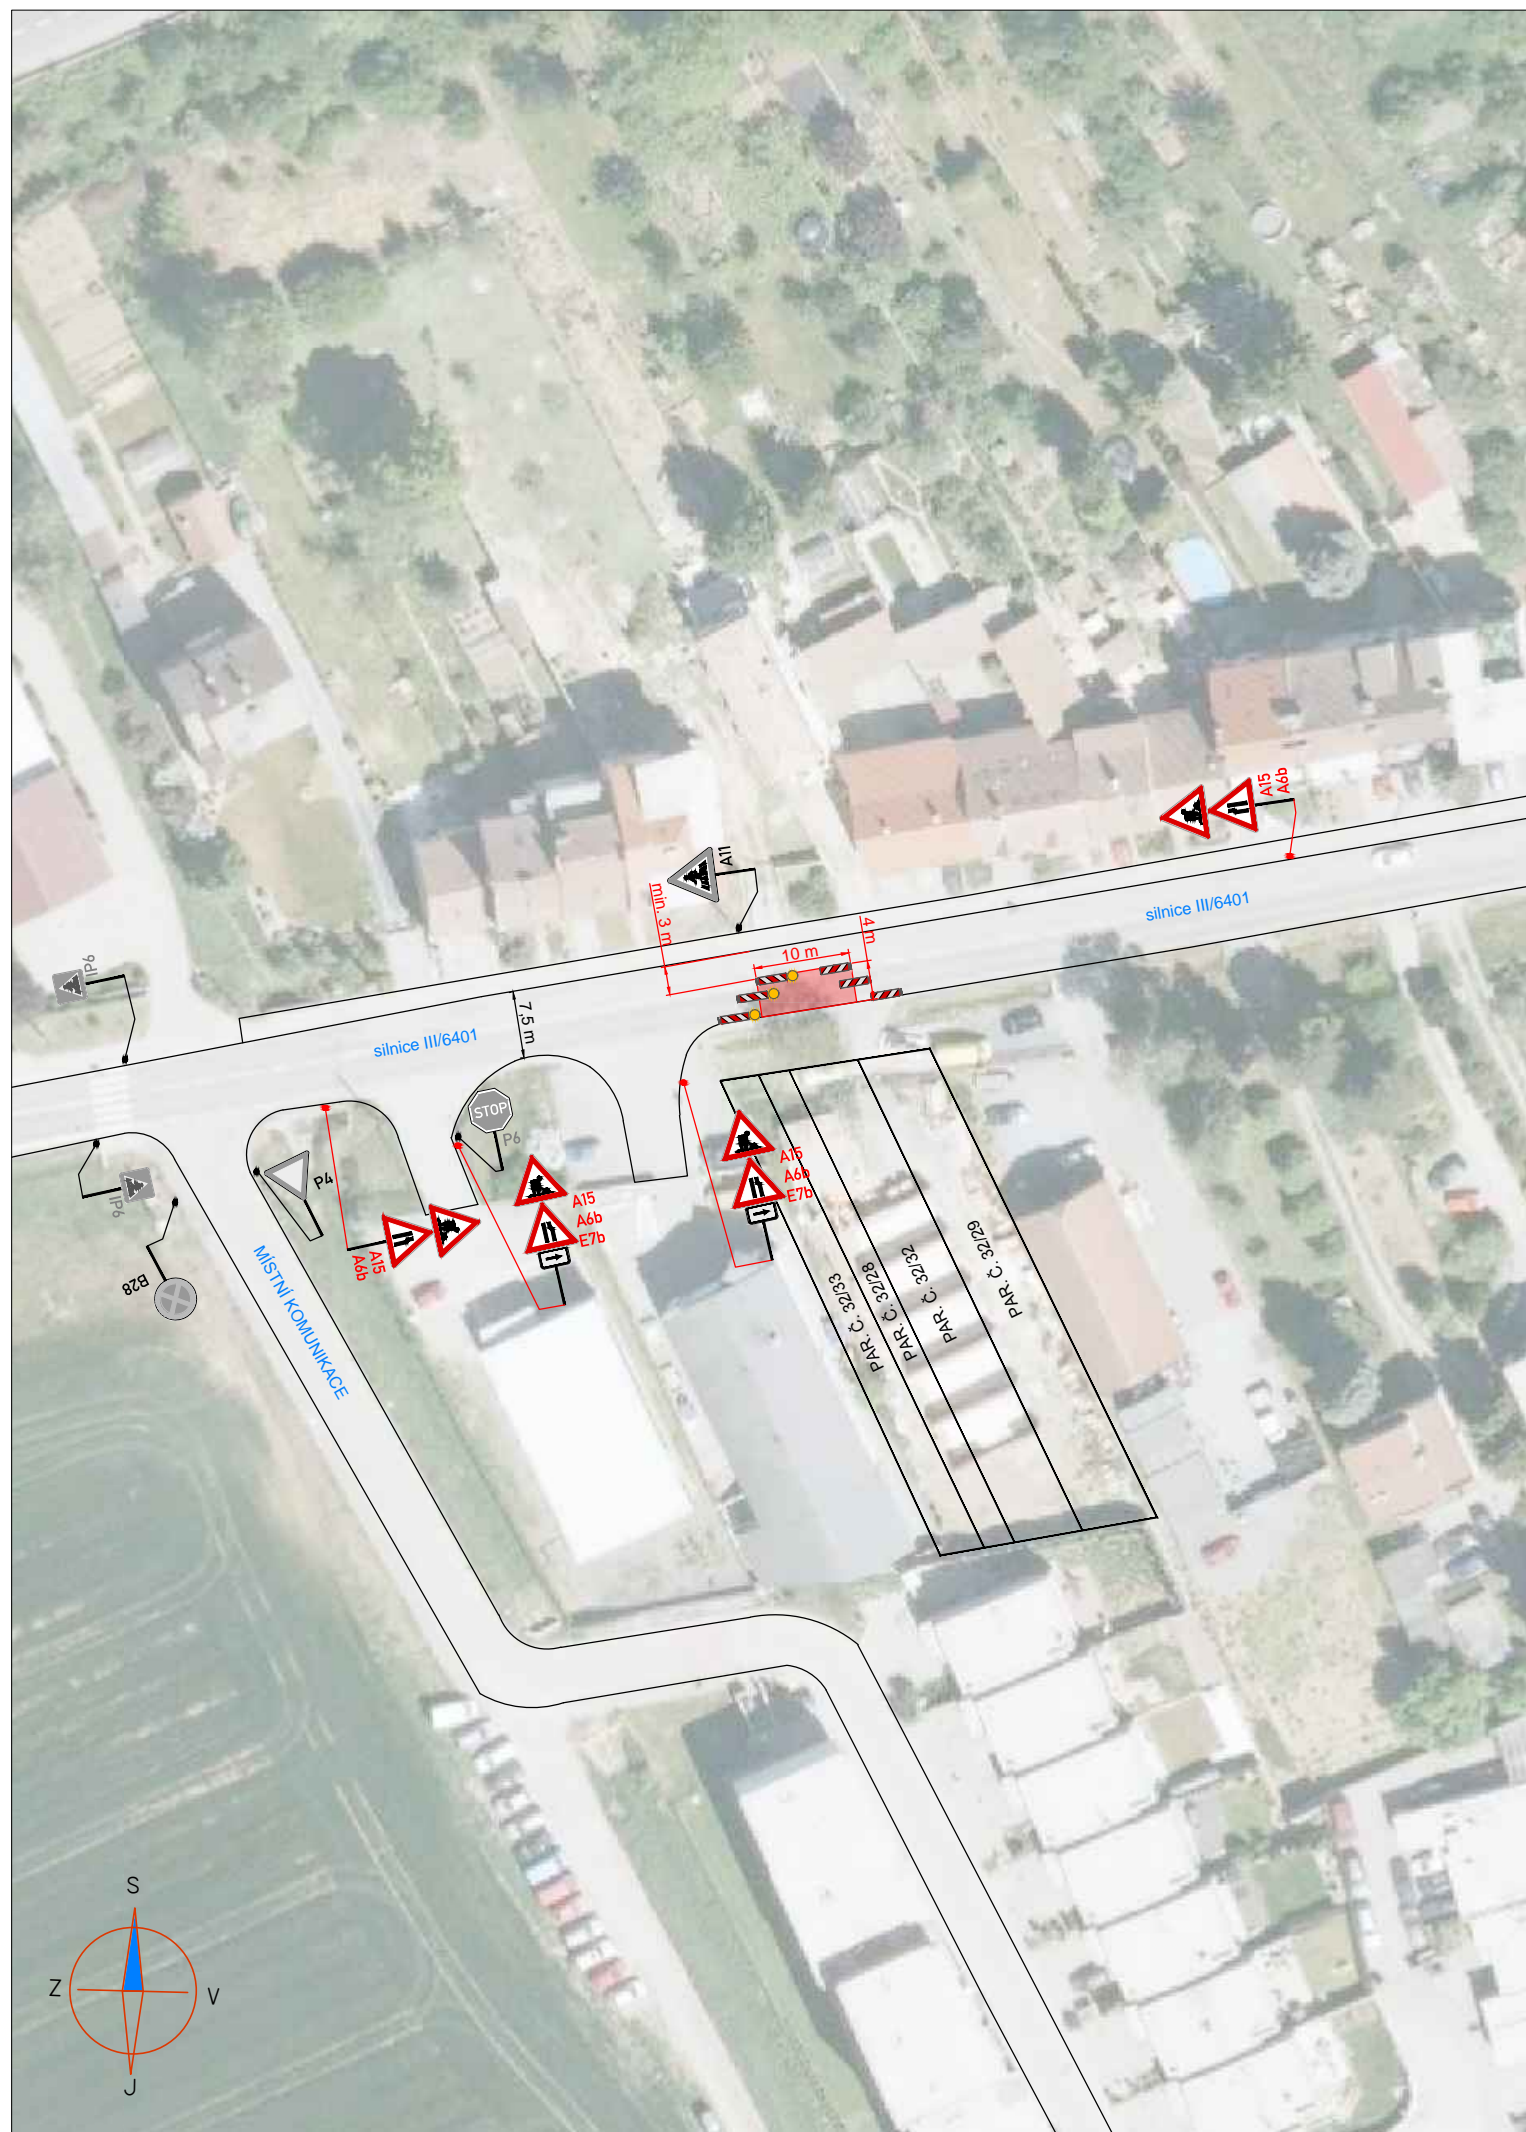

LEGENDA:

	A15 PŘECHODNÉ DOPRAVNÍ ZNAČENÍ		PRACOVNÍ MÍSTO
	IP4 STÁVAJÍCÍ DOPRAVNÍ ZNAČENÍ		
	IP4 STÁVAJÍCÍ DOPRAVNÍ ZNAČENÍ DOČASNĚ ZRUŠENÉ		

POZNÁMKA:

- Umístění přechodného dopravního značení dle TP č.66 (Zásady pro označování pracovních míst na pozemních komunikacích)
- Přechodné DZ B28 bude osazeno 7 dní před začátkem stavby a v den stavby odstraněno.

PODMÍNKY PDZ:

Výkop:

- v rámci stavebního opatření, nesmí dojít ke změnám uspořádání dopravního prostoru;
- konáním akce nesmí dojít k ohrožení bezpečnosti silničního provozu;
- za řádný průběh akce a zajištění bezpečnosti zodpovídá odpovědná fyzická osoba zabezpečující odborné vedení provádění stavby, která má pro tuto činnost oprávnění podle zvláštního právního předpisu;
- instalování dopravního značení musí být v souladu se zákonem č. 361/2000 Sb., vyhláškou č. 294/2015 Sb., technickými podmínkami TP 65, 66 a nařízením Ministerstva dopravy ČR o užití certifikovaných výrobků;
- žadatel zajistí odbornou montáž značek, zařízení a světelných signálů, kdy odpovědná fyzická osoba zabezpečující odborné vedení provádění stavby zajistí jejich kontrolu, udržování a včasné odstranění;
- výkopy musí být ohraničeny dle platné legislativy;
- při akci nesmí docházet k znečišťování okolních ploch mimo prostor ZUK a v případě znečištění bude toto bezodkladně uklizeno;
- pokud nastane neúměrné vzdušné znečištění nebo narušení BESIP, je nutné pracovníky realizační firmy zajistit usměrňování provozu v místě omezení dopravy v kontextu § 79 odst. 1/ zákona č. 361/2000 Sb.;
- pokud v souvislosti s omezením dopravy na dotčených komunikacích nastane v důsledku dopravně inženýrských opatření negativní situace ve vztahu k bezpečnosti a plynulosti silničního provozu, je ze strany realizačního subjektu, provádějícího předmětné stavební činnosti, povinností bezodkladně projednat a zajistit příslušná opatření k eliminaci negativních následků plynoucích z dočasné úpravy organizace silničního provozu (např. na základě podnětu police ČR, místně příslušného správního úřadu, aj., ale i na základě vlastních zjištění při realizaci stavebních prací); konáním akce nesmí dojít k ohrožení bezpečnosti účastníků silničního provozu.

ETAPA 2

ZNAKOM s.r.o. – ZENGROVA 2694/4, 615 00 BRNO, TEL. 602 593 383, ZNAKOM@ZNAKOM.CZ, (PRACOVÍŠTĚ: RYBNÍČEK 12, 602 00 BRNO)			
Vypracoval: Štěpán ŘEZNÍK podpis:	Zodpovědný projektant: Petr BEDNÁŘ podpis:	Ředitel: Radek SUCHOMEL mob: 602 593 383	
Technická kontrola: Petr BEDNÁŘ podpis:	Vedoucí projektant: Petr BEDNÁŘ podpis:		
ZNAKOM s.r.o., ZENGROVA 2694/4, 615 00 BRNO			

Místo:	ČESKÁ	Číslo zak.:	20Z00346
Silnice:	III/6401	Formát:	A3
Staničení úseku:	KM 4,110 – KM 4,120	Datum:	14.11.2019
Akce:	OBEC ČESKÁ - NAPOJENÍ INŽENÝRSKÝCH SÍTÍ	Číslo přílohy:	2
Obsah:	PŘECHODNÉ DOPRAVNÍ ZNAČENÍ		