
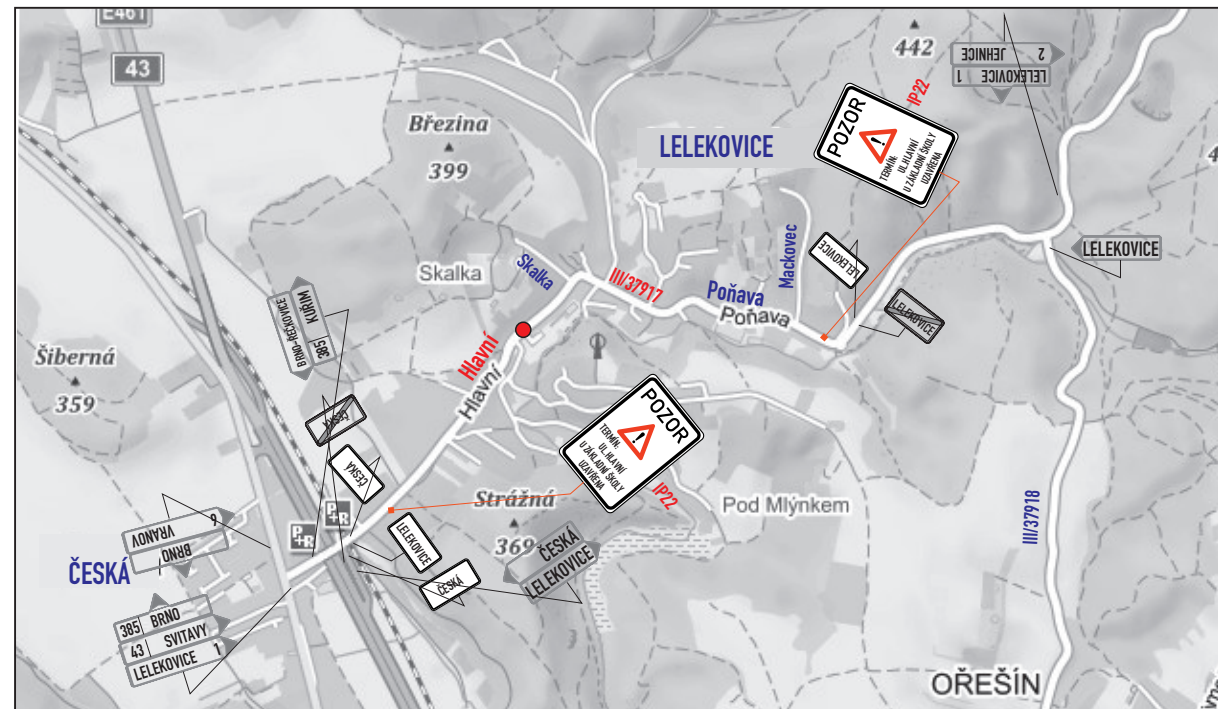


ETAPA I. - Světelná signalizace: PÁ 12:00hod - SO 7:00hod, SO 17:00 - NE 12:00hod.

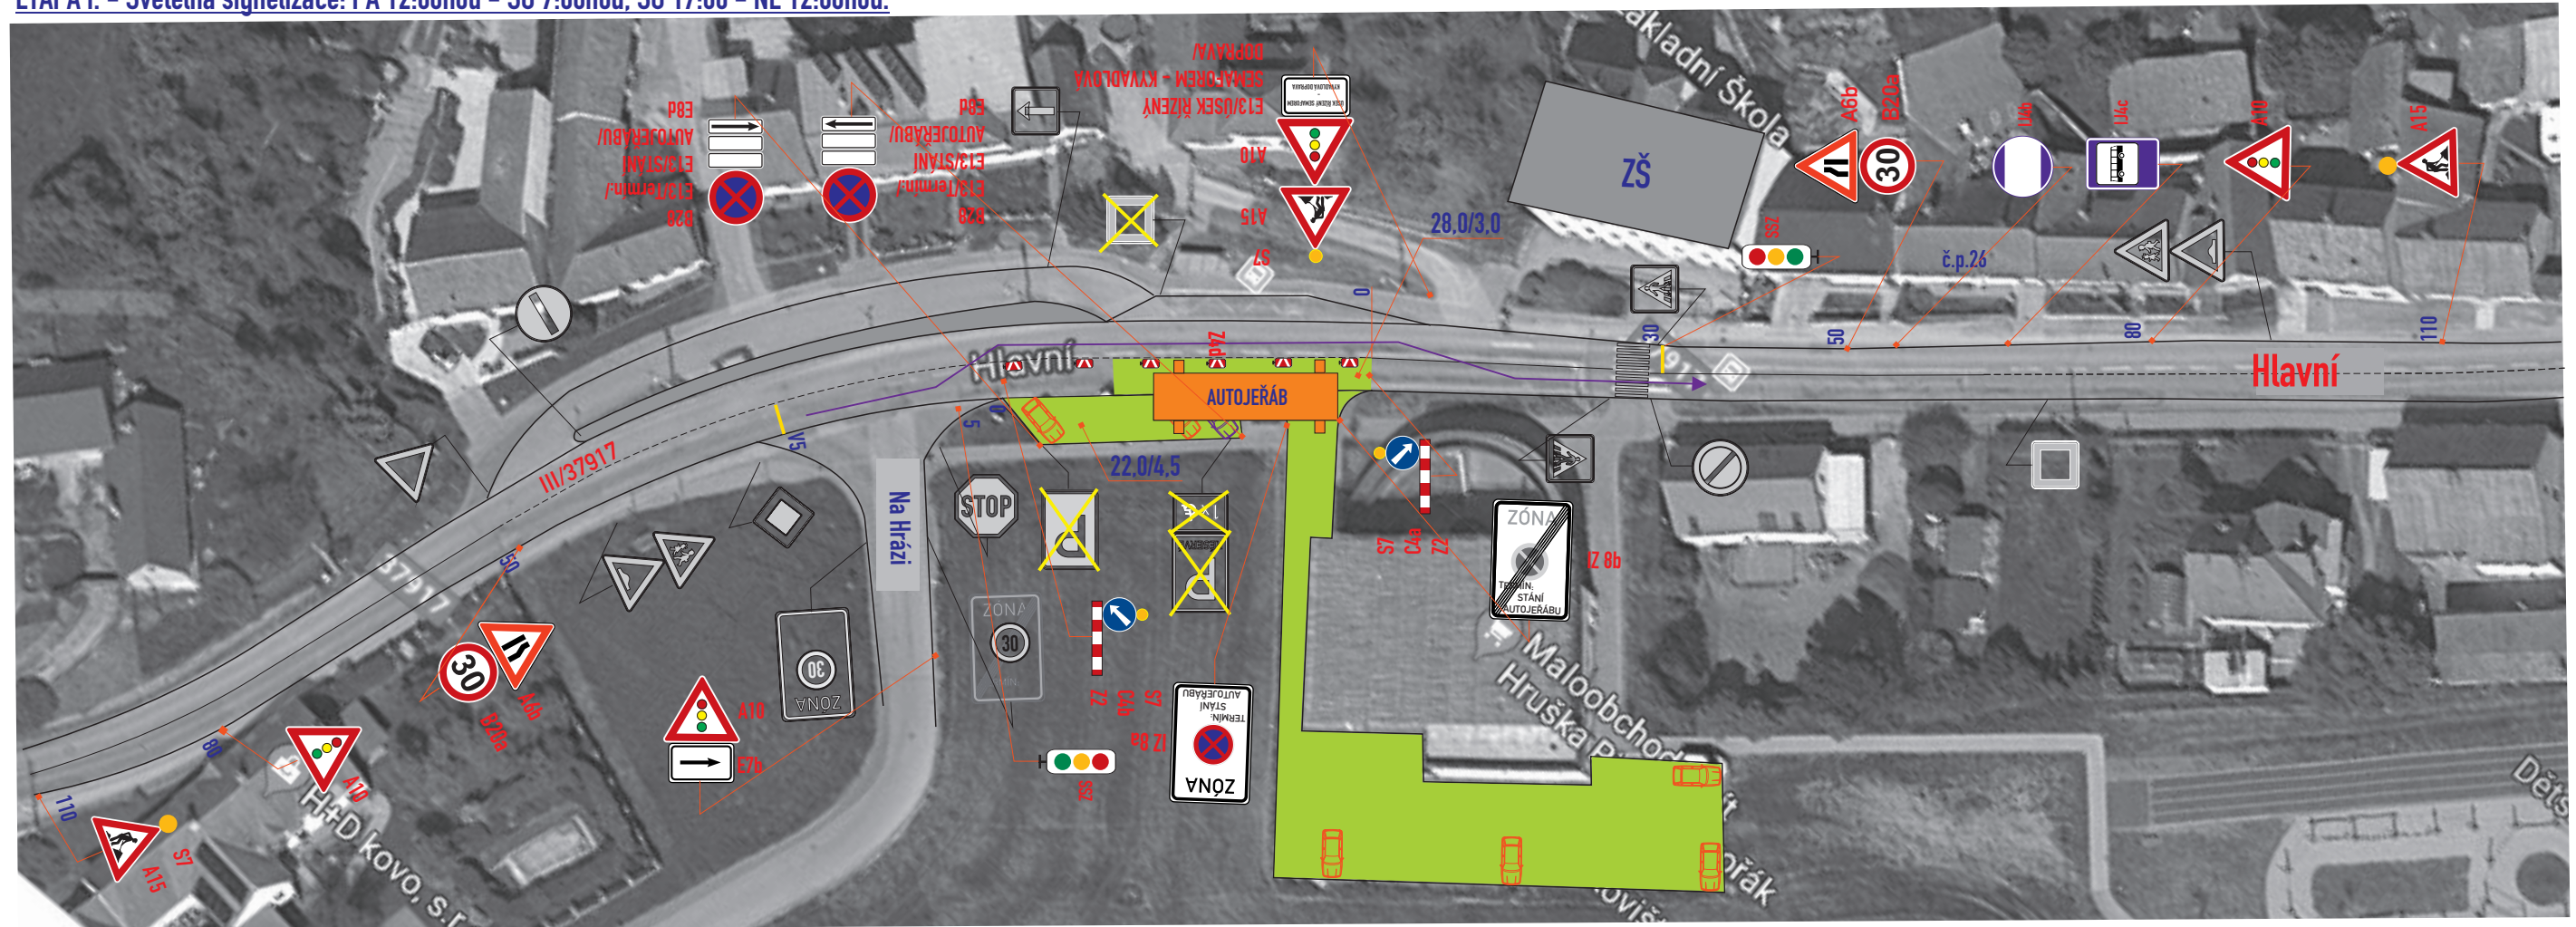

Odsouhlaseno dne:

Č.j.: KRPB - / ČJ-2019-0600DI

Dle §25 zák. č. 13/1997 Sb.  
§77 zák. č. 361/2000 Sb.

Platnost souhlasu je 1 rok ode dne vystavení.

Legenda ploch:	
záběr vozovky :	
záběr chodníku :	
Legenda vozidel:	
stávající parkování :	
vozidla k vyklizení :	
vyhrazená stání :	


ETAPA I: PÁ - NE

B28, IZ 8a,b, IP22 osadit 7 dní předem


- DZ budou osazeny dle TP 66 a tech. listů pro osazování přenosného DZ, přechodného VDZ dle TP 133,66

VYPRACOVAL : Ing. Dvořák Marek		
KONTROLOVAL : Ing. Končelík Jiří		
místo akce/název : Částečná + úplná uzavírka LELEKOVICE, ul. Hlavní Montáž kolového jeřábu do dvora ZŠ		kontakt : SIGNEX, spol. s r.o., Holzova, 138, 627 00 Brno Tel.: 545 226 021-4, mistr: tel.: 602 58 23 25 Služba mimo pracovní dobu: tel.: 602 571 312 email: signex@signex.cz
obsah schématu : <b>PŘECHODNÉ DOPRAVNÍ ZNAČENÍ</b>		číslo objednávky / datum : <b>č.o. CR 1916</b> <b>31.8.2020</b>
Navržené trvalé DZ :  Stávající DZ :  Stávající DZ zrušit :		číslo schématu : <b>1</b>

ETAPA II. - Úplná uzavírka při zachování průjezdu BUS JMK, IZS: SO 7:00 - 17:00hod.

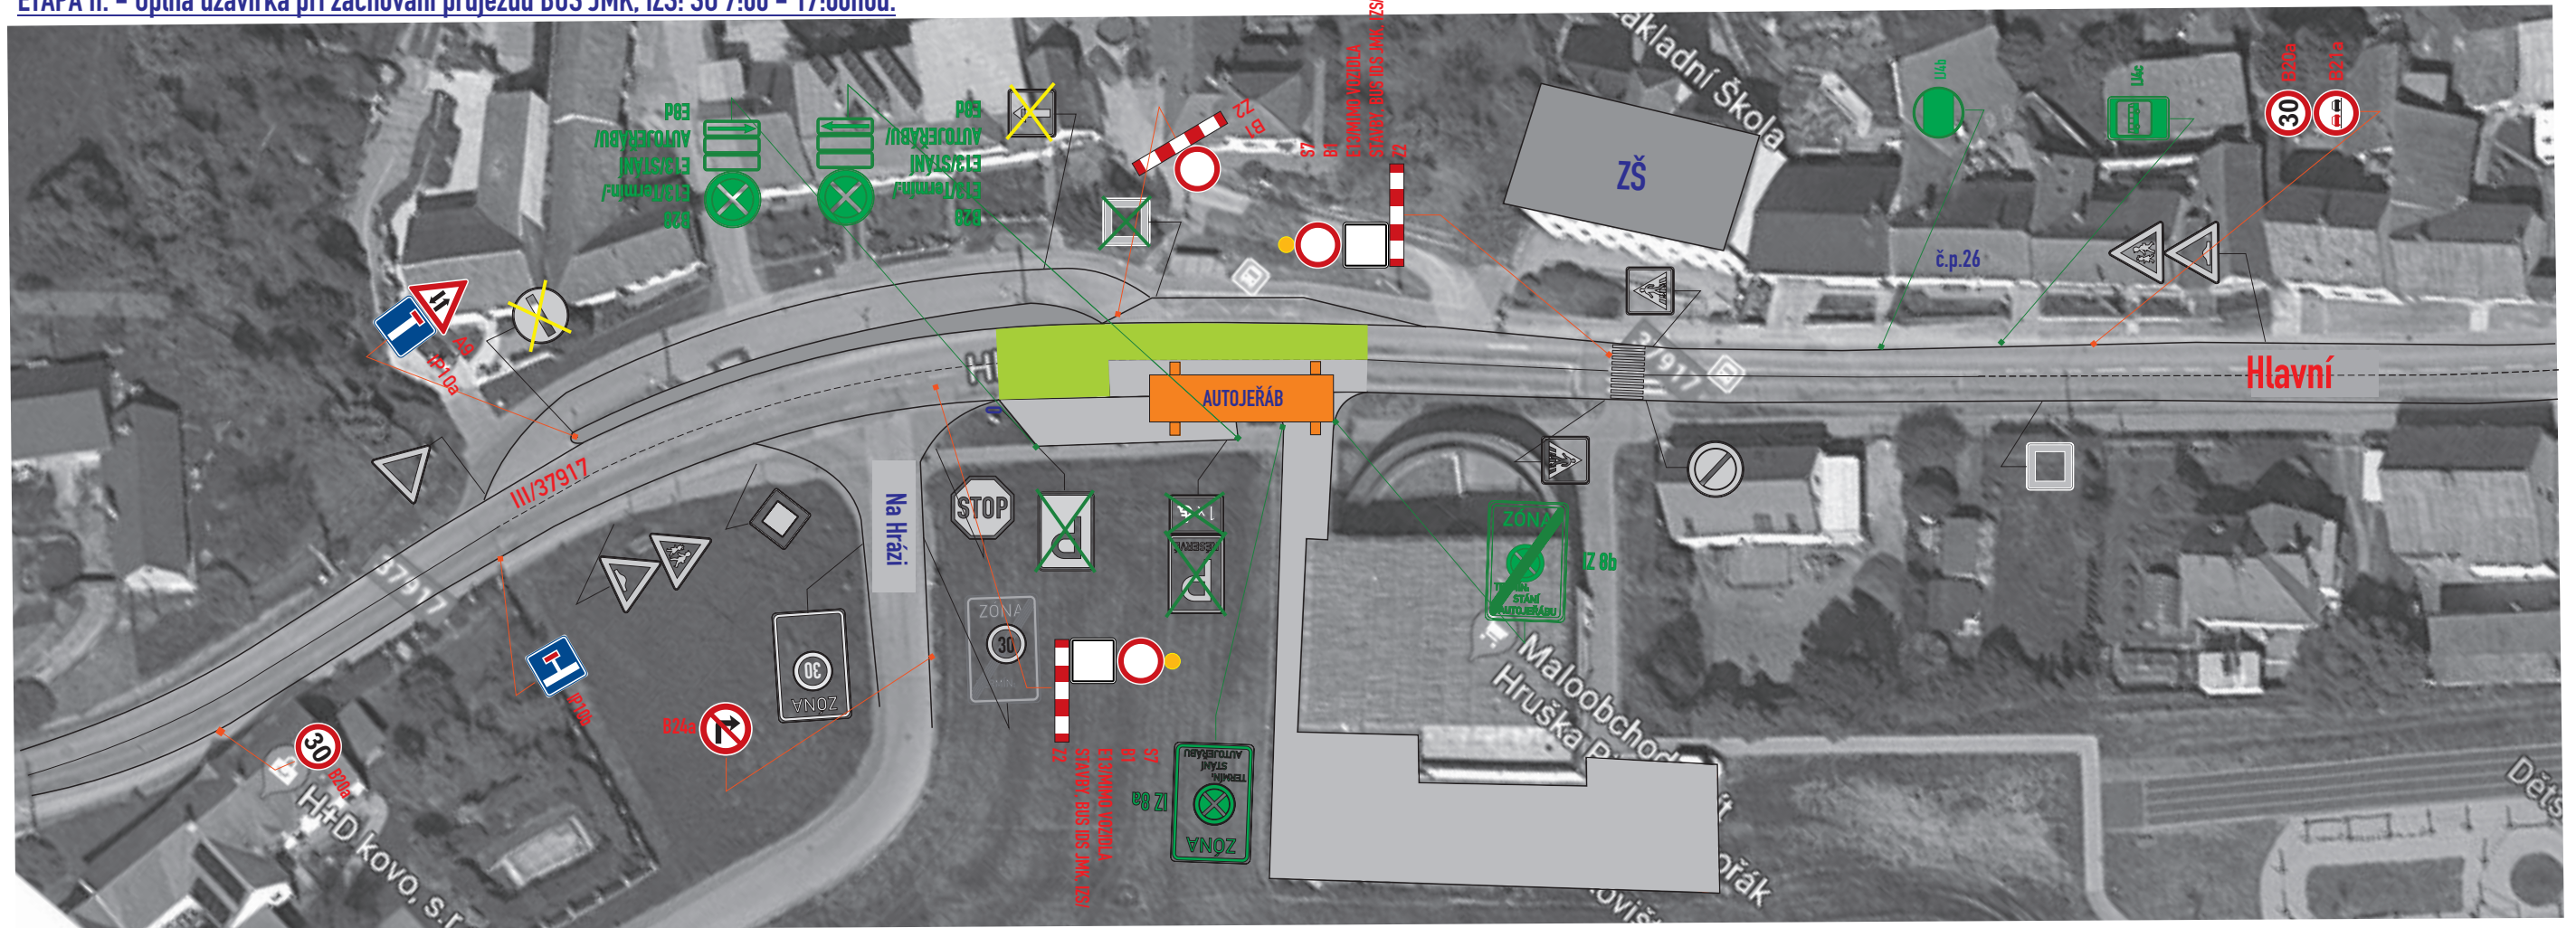


Občasný zábor pro vyložení materiálu jeřábem:

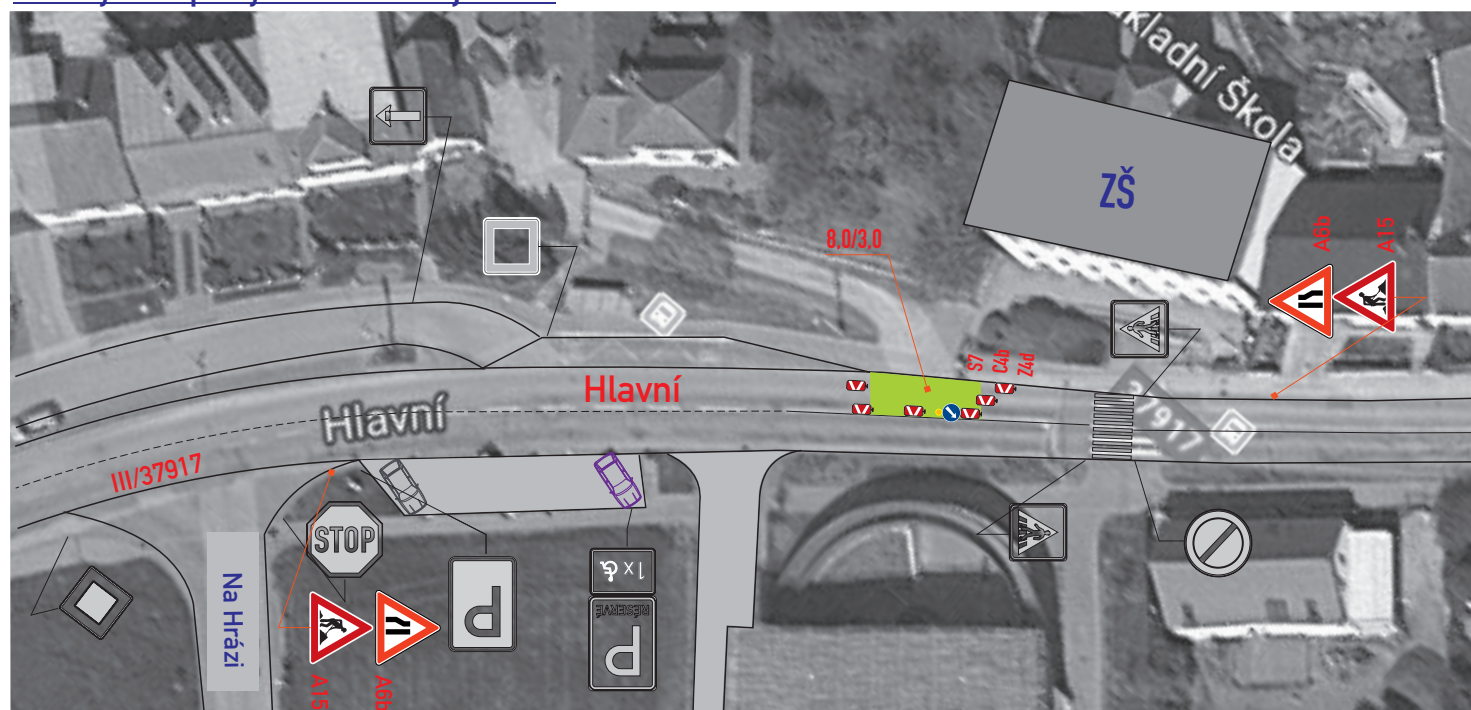

ETAPA II: SO

místo akce/název : Úplná uzavírka		číslo schématu :
LELEKOVICE - ul. Hlavní - jeřáb		2
Navržené trvalé DZ :	Stávající DZ :	Stávající přenosné DZ :
www.signex.cz		

Objízdná trasa: Česká, ul. Černošská, ul. Řečkovická, ul. Maříkova, ul. Tumaňanova, ul. Blanenská

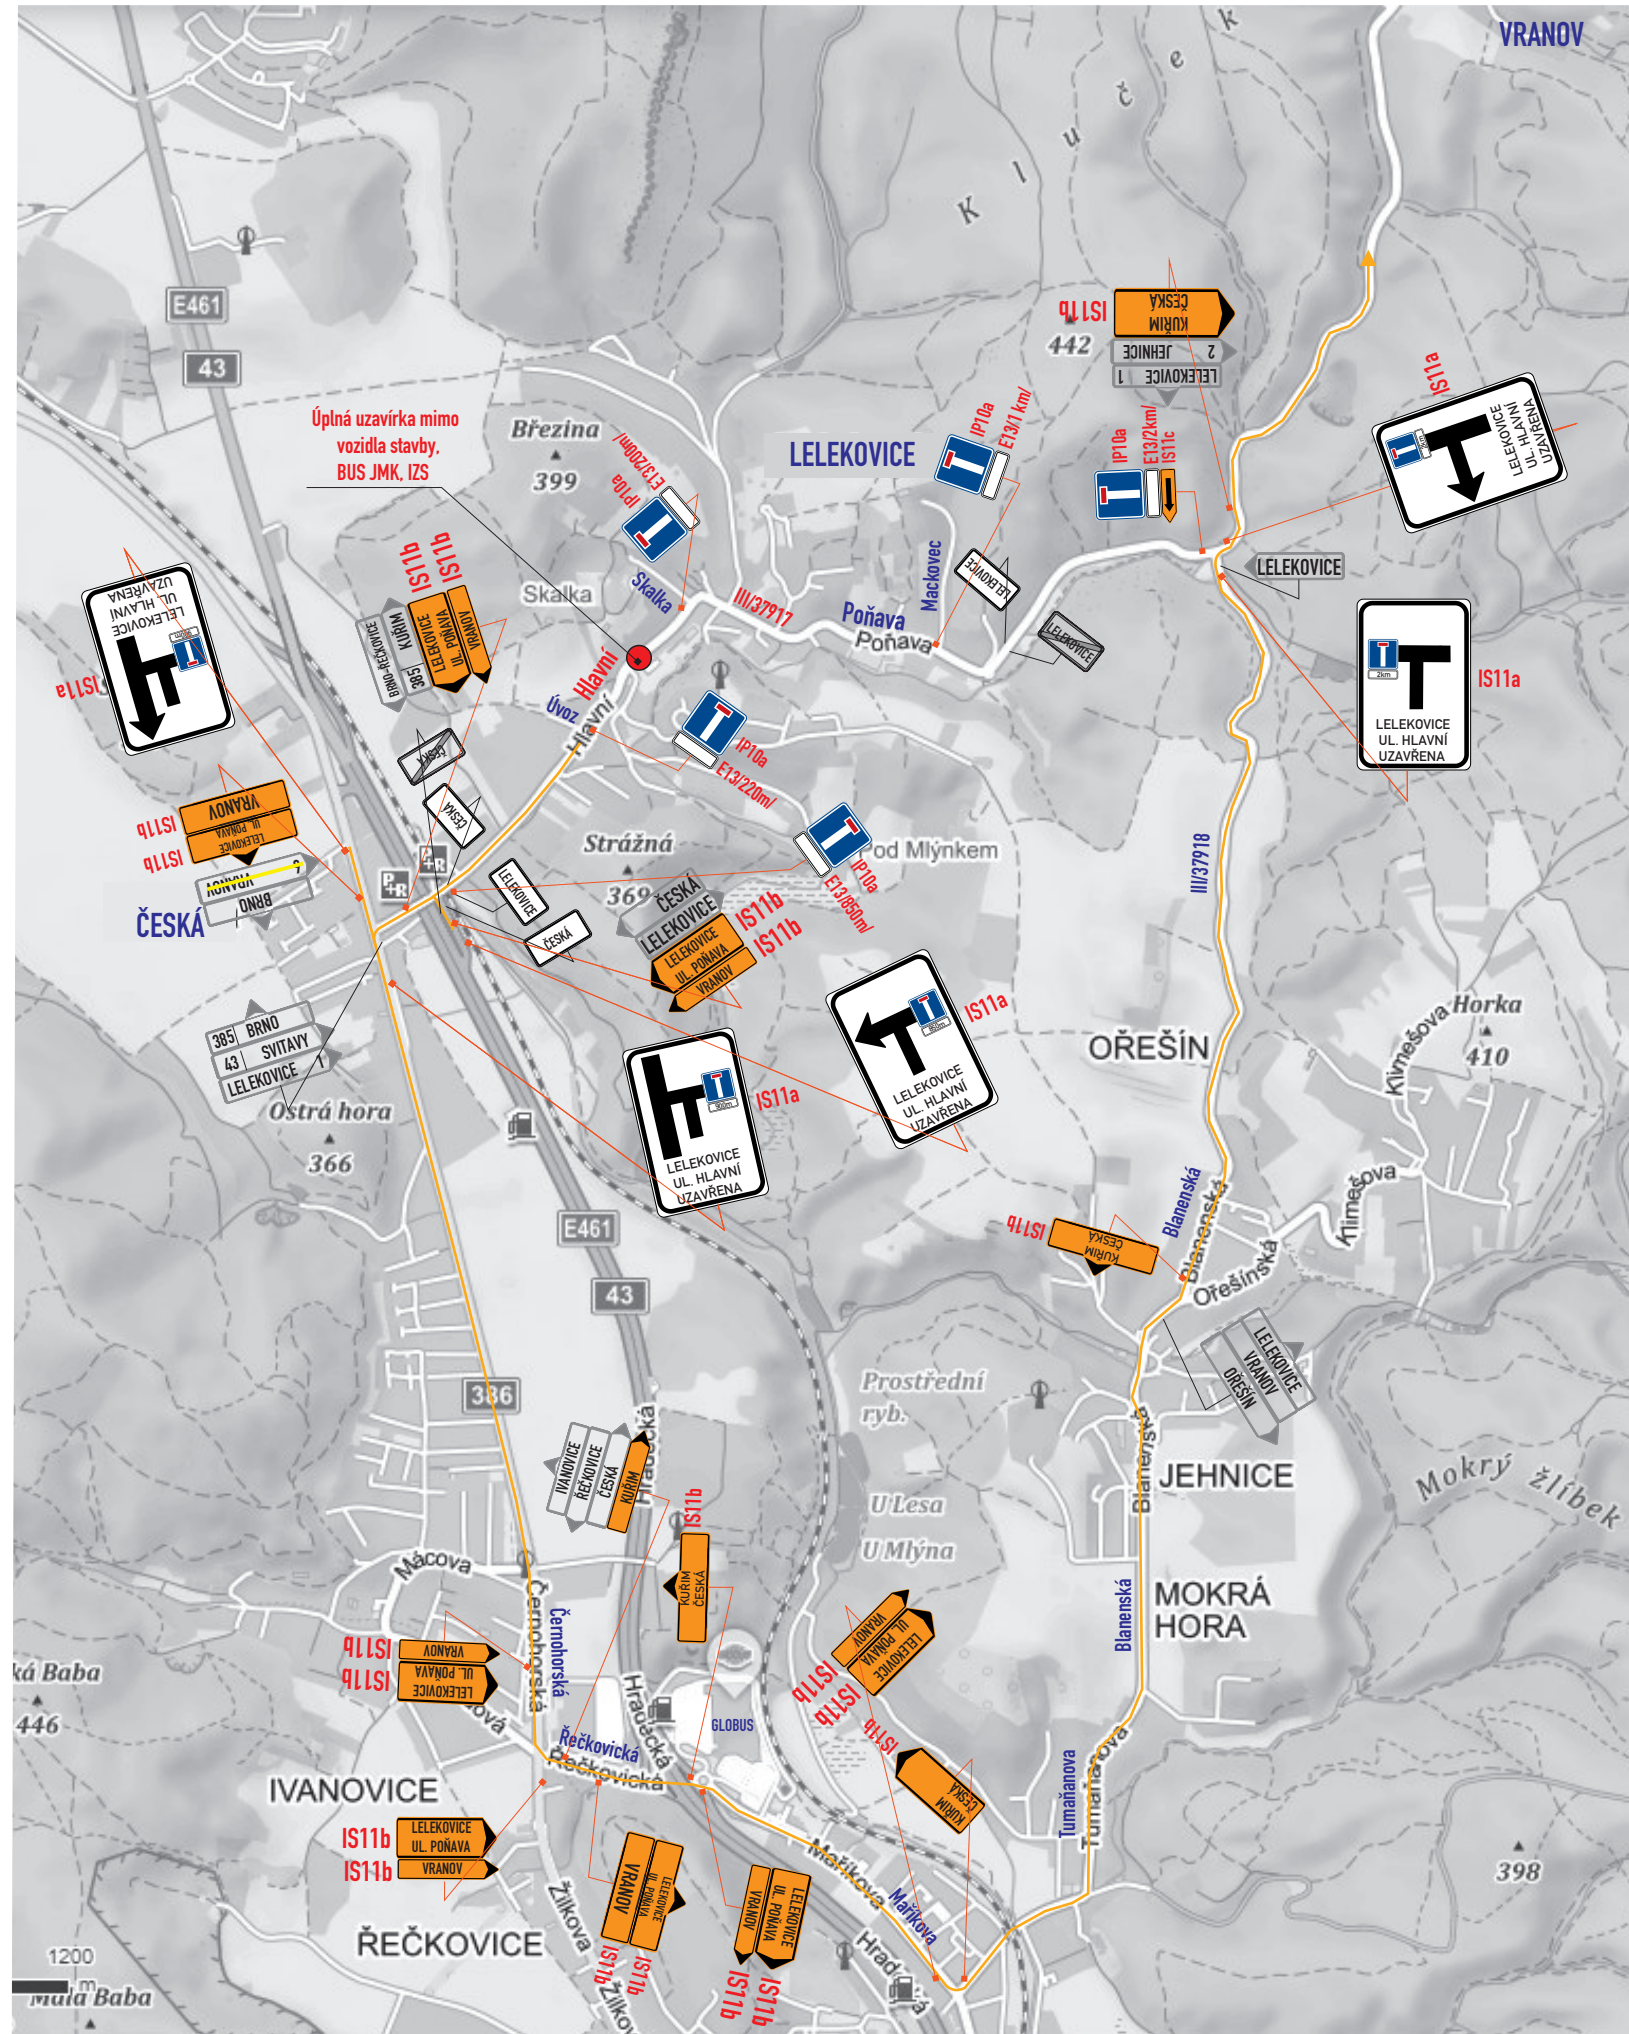

ETAPA II: SO

místo akce/název : Úplná uzavírka	číslo schématu :
LELEKOVICE - ul. Hlavní - jeřáb	3
Navržené trvalé DZ :                  Stávající DZ :                  Stávající DZ zrušit :                  Stávající přenosné DZ :	www.signex.cz