




SITUACE PŘECHODNÉHO DOPRAVNÍHO ZNAČENÍ
 Rekonstrukce kanalizace a vodovodu Kuřim -
 - Ul. Legionářská a Zahradní (Legionářská - II. etapa)
 SITUACE STAVBY A OBJÍZDNÝCH TRAS - KUŘIM

LEGENDA

- TRVALÉ SVISLÉ DOPRAVNÍ ZNAČENÍ
- TRVALÉ SVISLÉ DOPRAVNÍ ZNAČENÍ DOČASNĚ ZNEPLATNĚNÉ
- PŘECHODNÉ VODOROVNÉ DOPRAVNÍ ZNAČENÍ
- STAVENIŠTNÍ ZÁBOR
- BEZPEČNOSTNÍ ZÁBOR
- OBJÍZDNÁ TRASA
- UL. ZAHRADNÍ UZAVŘENA DO 20. 10. 2019
- PŘECHODNÉ SVISLÉ DOPRAVNÍ ZNAČENÍ
- PŘECHODNÉ SVISLÉ DOPRAVNÍ ZNAČENÍ STANOVÍ OD MŮ KUŘIM
- PŘECHODNÉ SVISLÉ DOPRAVNÍ ZNAČENÍ STANOVÍ OD KŮ JMK
- PŘECHODNÉ SVISLÉ DOPRAVNÍ ZNAČENÍ OSAZENÉ 7 DNI PŘEDEM
- PŘECHODNÉ SVISLÉ DOPRAVNÍ ZNAČENÍ OSAZENÉ 7 DNI PŘEDEM A PONECHANÉ I BĚHEM DOPRAVNÍHO OMEZENÍ
- PŘECHODNÉ SVISLÉ DOPRAVNÍ ZNAČENÍ DOPLNĚNÉ DLE POŽADAVKŮ OD MŮ KUŘIM
- PŘECHODNÉ SVISLÉ DOPRAVNÍ ZNAČENÍ OSAZENÉ NA PRVNÍCH 30 DNI (POTÉ DEMONTÁVANO)

POZNÁMKA: PŘECHODNÉ DZ B28 BUDE OSAZENO 7 DNI PŘEDEM.
POZNÁMKA: PŘEKOPY V CHODNÍCH BUDOU PROVIZORNĚ PŘEMOSTĚNY LÁVKAMI PRO PĚŠI.
POZNÁMKA: STÁVAJÍCÍ SIGNÁLNÍ PLÁN V KŘIŽOVATCE UL. LEGIONÁŘSKÁ A UL. TYRŠOVA BUDE PO DOBU STAVEBNÍCH PRACÍ UPRÁVEN.
 BUDE DO DOBŮ DOCHÁZET KE ZVÝŠENÍ INTENZIT PRAVÉHO ODBOČENÍ Z UL. TYRŠOVY DO UL. LEGIONÁŘSKÉ (VE SMĚRU OD BRNA), LEVÉHO ODBOČENÍ Z UL. LEGIONÁŘSKÉ DO UL. TYRŠOVY (VE SMĚRU NA BRNO) A TAKÉ KE ZVÝŠENÍ INTENZIT LEVÉHO ODBOČENÍ Z UL. TYRŠOVY DO UL. LEGIONÁŘSKÉ (VE SMĚRU OD TISNOVA), Z DŮVODU ZVÝŠENÉHO VÝSKYTU AUTOBUSŮ, VYUŽÍVAJÍCÍCH PROJEZDU TOUTO KŘIŽOVATKOU JAKO ALTERNATIVNÍ OBJÍZDNOU TRASU ZA UZAVŘENOU UL. ZAHRADNÍ.

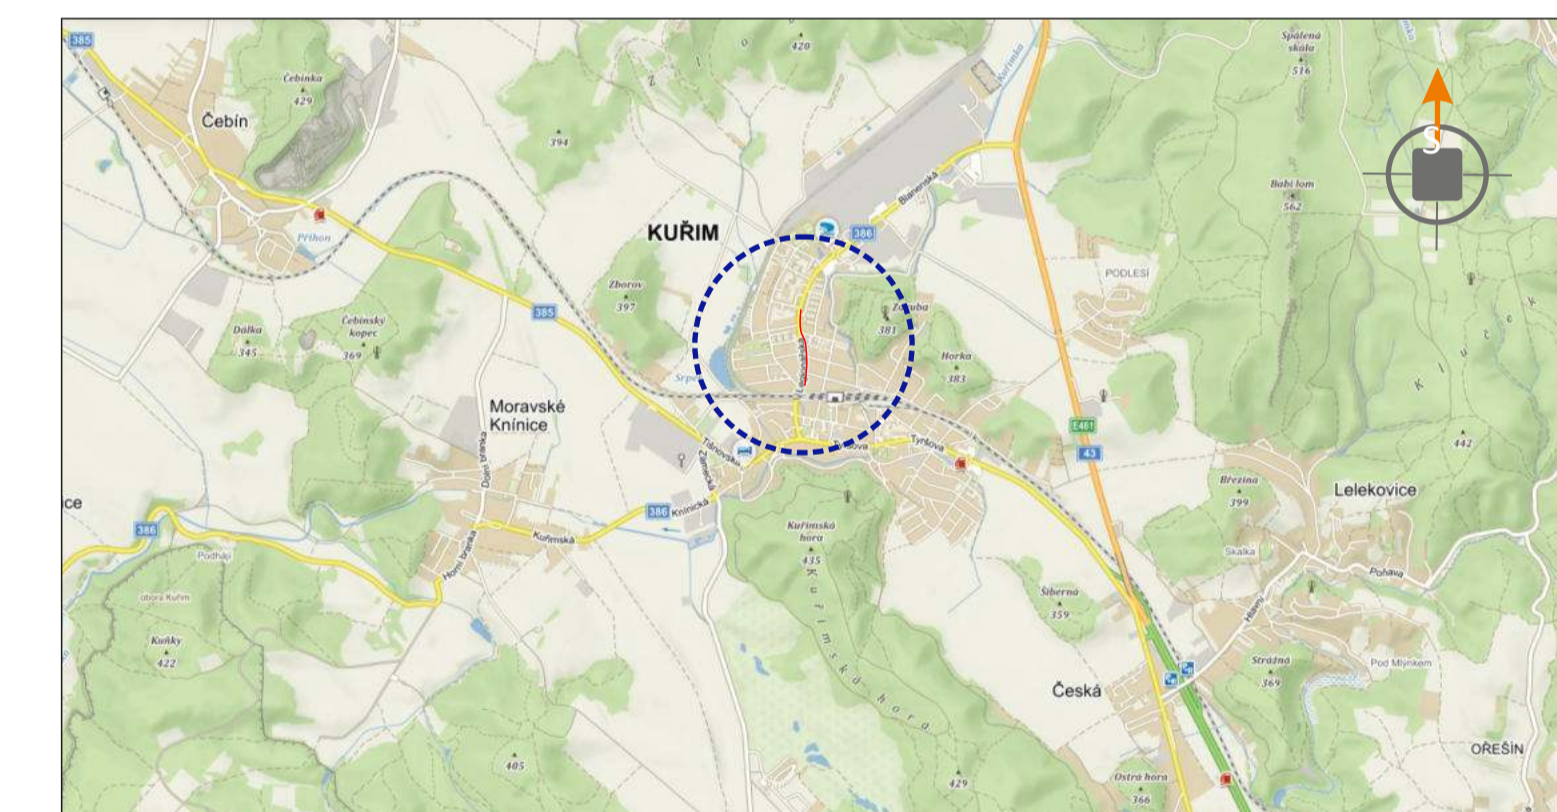

POTVRZENÍ PLATNOSTI DOKUMENTACE:

POLICE ČESKÉ REPUBLIKY - DOPRAVNÍ INSPEKTORÁT BRNO-VENKOV	SÚS JMK, OBLAST SEVER
	MÍSTO KUŘIM:

DOKA DOKA, s.r.o., provozovna: Na nároží 112/5, Holský 620 00 Brno, IČ: 63471752, DIČ: CZ63471752, e-mail: info@dokad.cz, www.dokad.cz, mob. 603 881 905	• Svislé dopravní značení • Vodorovné dopravní značení	• Provizorní dopravní značení • Projektování dopravního značení
VEDOUcí PROJEKTANT ZODPOVĚDNÝ PROJEKTANT VYPRACOVAL KRESLIL KONTROLOVAL	Bc. Jakub LACH Bc. Jakub LACH Aleš TESAŘ Aleš TESAŘ Bc. Jakub LACH	DOKA DOKA, s.r.o., provozovna: Na nároží 112/5, Holský 620 00 Brno, IČ: 63471752, DIČ: CZ63471752, e-mail: info@dokad.cz, www.dokad.cz, mob. 603 881 905
KRAJ: JIHOVMORAVSKÝ STAVBA:	OKRES: BRNO-VENKOV KÚ: KUŘIM	DATUM: 1/2020 FORMÁT: 14x A4 MĚŘÍTKO: ----- ÚČEL: RDS ČÍS. ZÁKAZKY: PDZ - 085 ARCHIVNÍ ČÍS.: 2019 - 098 ČÍS. SOUPRAVY: ČÍS. PŘÍLOHY
NÁZEV VÝKRESU: SITUACE PŘECHODNÉHO DOPRAVNÍHO ZNAČENÍ		II