


LEGENDA




	- TRVALÉ SVISLÉ DOPRAVNÍ ZNAČENÍ		- PŘECHODNÉ SVISLÉ DOPRAVNÍ ZNAČENÍ STANOVÍ OD MŮ KUŘIM
	- TRVALÉ SVISLÉ DOPRAVNÍ ZNAČENÍ DOČASNĚ ZNEPLATNĚNÉ		- PŘECHODNÉ SVISLÉ DOPRAVNÍ ZNAČENÍ STANOVÍ OD KÚ JMK
	- PŘECHODNÉ VODOROVNÉ DOPRAVNÍ ZNAČENÍ		- PŘECHODNÉ SVISLÉ DOPRAVNÍ ZNAČENÍ OSAZENÉ 7 DNÍ PŘEDEM
	- STAVENIŠTNÍ ZÁBOR		- PŘECHODNÉ SVISLÉ DOPRAVNÍ ZNAČENÍ OSAZENÉ 7 DNÍ PŘEDEM A PONECHÁNÉ I BĚHEM DOPRAVNÍHO OMEZENÍ
	- BEZPEČNOSTNÍ ZÁBOR		- PŘECHODNÉ SVISLÉ DOPRAVNÍ ZNAČENÍ STANOVÍ OD MŮ TIŠNOV
	- OBJÍZDNÁ TRASA		

POZNÁMKA: PŘECHODNÉ DZ B28 BUDE OSAZENO 7 DNÍ PŘEDEM.
POZNÁMKA: PŘEKOPY V CHODNÍCH BUDOU PROVIZORNĚ PŘEMOSTĚNY LÁVKAMI PRO PĚŠI.
POZNÁMKA: STÁVAJÍCÍ SIGNÁLNÍ PLÁN V KŘIŽOVATCE UL. LEGIONÁŘSKÁ A UL. TYRŠOVY BUDE ZDE DOCHÁZET KE ZVÝŠENÍ INTENZIT PRAVÉHO ODBOČENÍ Z UL. TYRŠOVY DO UL. LEGIONÁŘSKÉ (VE SMĚRU OD BRNA), LEVÉHO ODBOČENÍ Z UL. LEGIONÁŘSKÉ DO UL. TYRŠOVY (VE SMĚRU NA BRNO) A TAKÉ KE ZVÝŠENÍ INTENZIT LEVÉHO ODBOČENÍ Z UL. TYRŠOVY DO UL. LEGIONÁŘSKÉ (VE SMĚRU OD TIŠNOVA), Z DŮVODU ZVÝŠENÉHO VÝSKYTU AUTOBUSŮ, VYUŽÍVAJÍCÍCH PRŮJEZDU TOUTO KŘIŽOVATKOU JAKO ALTERNATIVNÍ OBJÍZDNOU TRASU ZA ZAVŘENOU UL. ZAHRADNÍ.

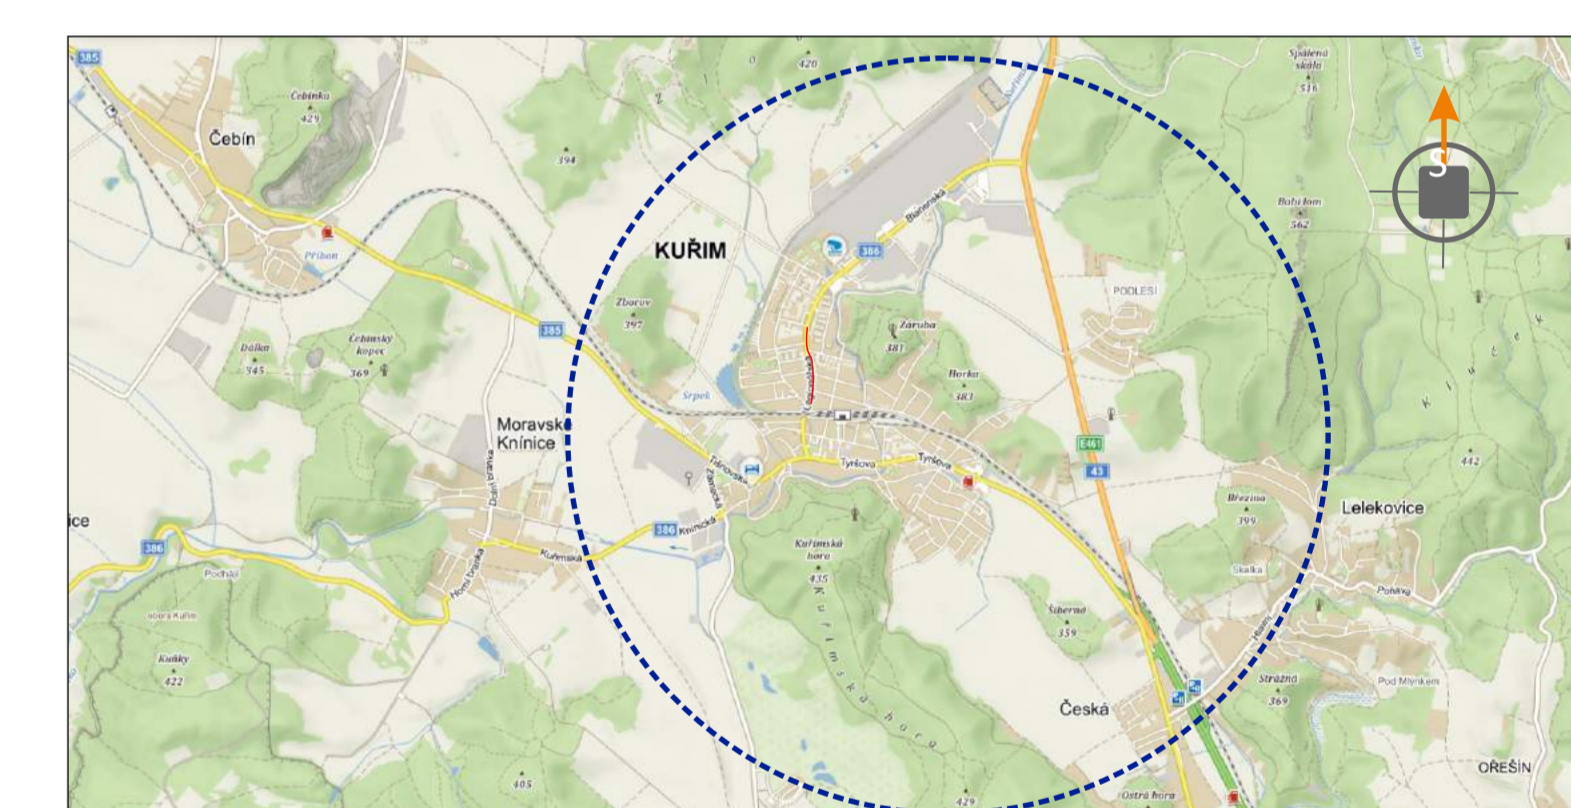

POTVRZENÍ PLATNOSTI DOKUMENTACE:

POLICIE ČESKÉ REPUBLIKY - DOPRAVNÍ INSPEKTORÁT BRNO-VEJKOV:	ŘSD ČR, Závod Brno:
SÚS JMK, OBLAST SEVER:	

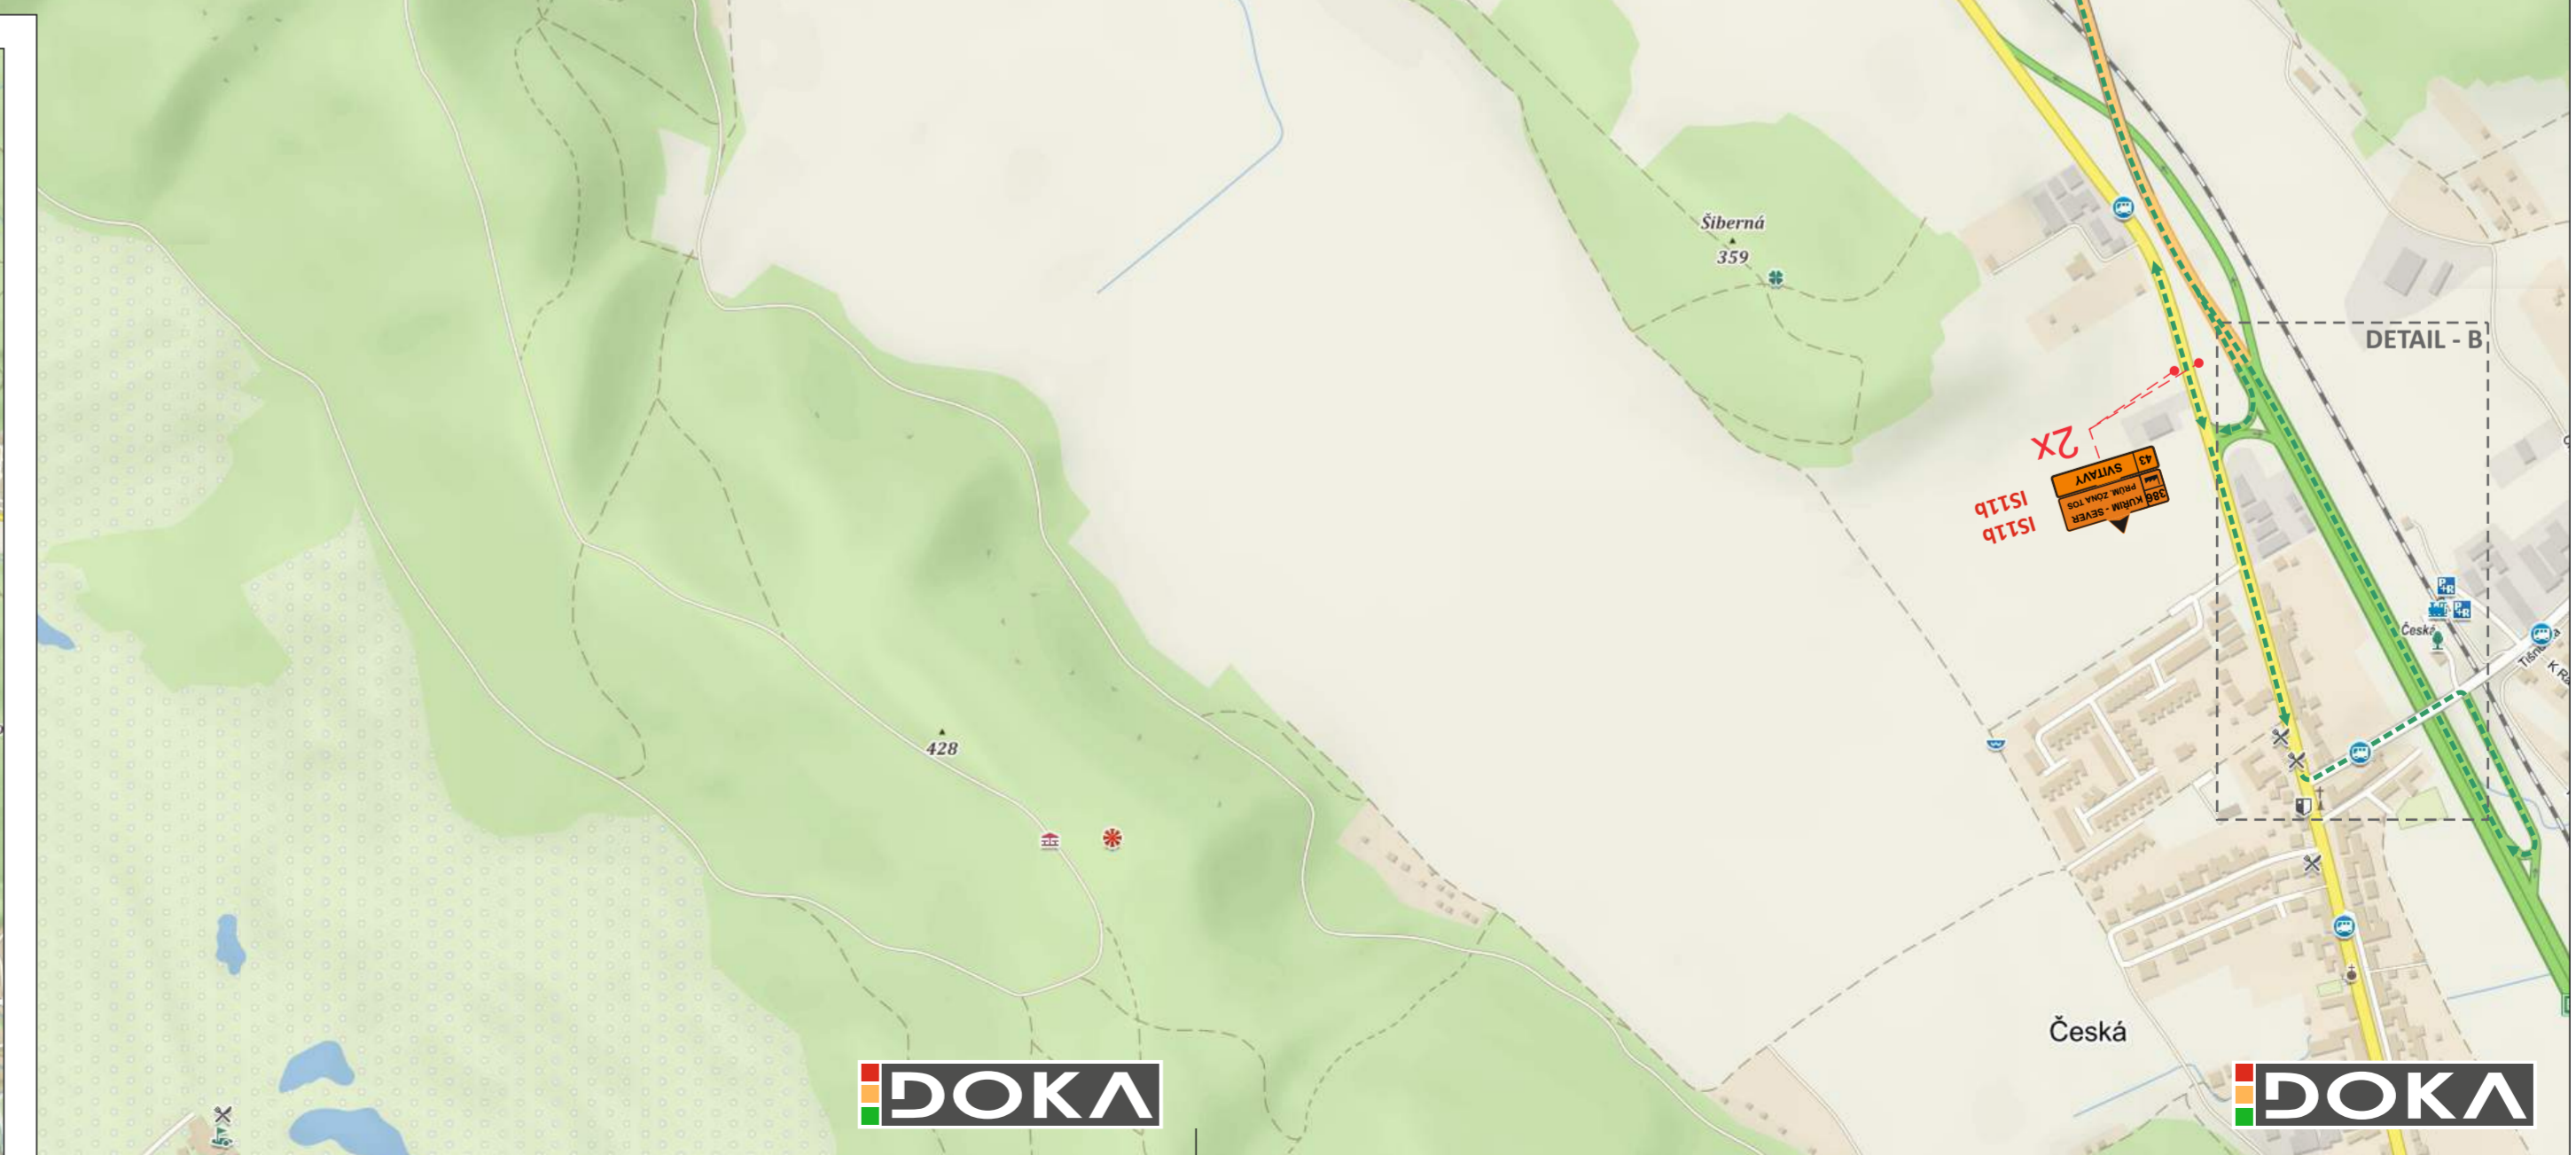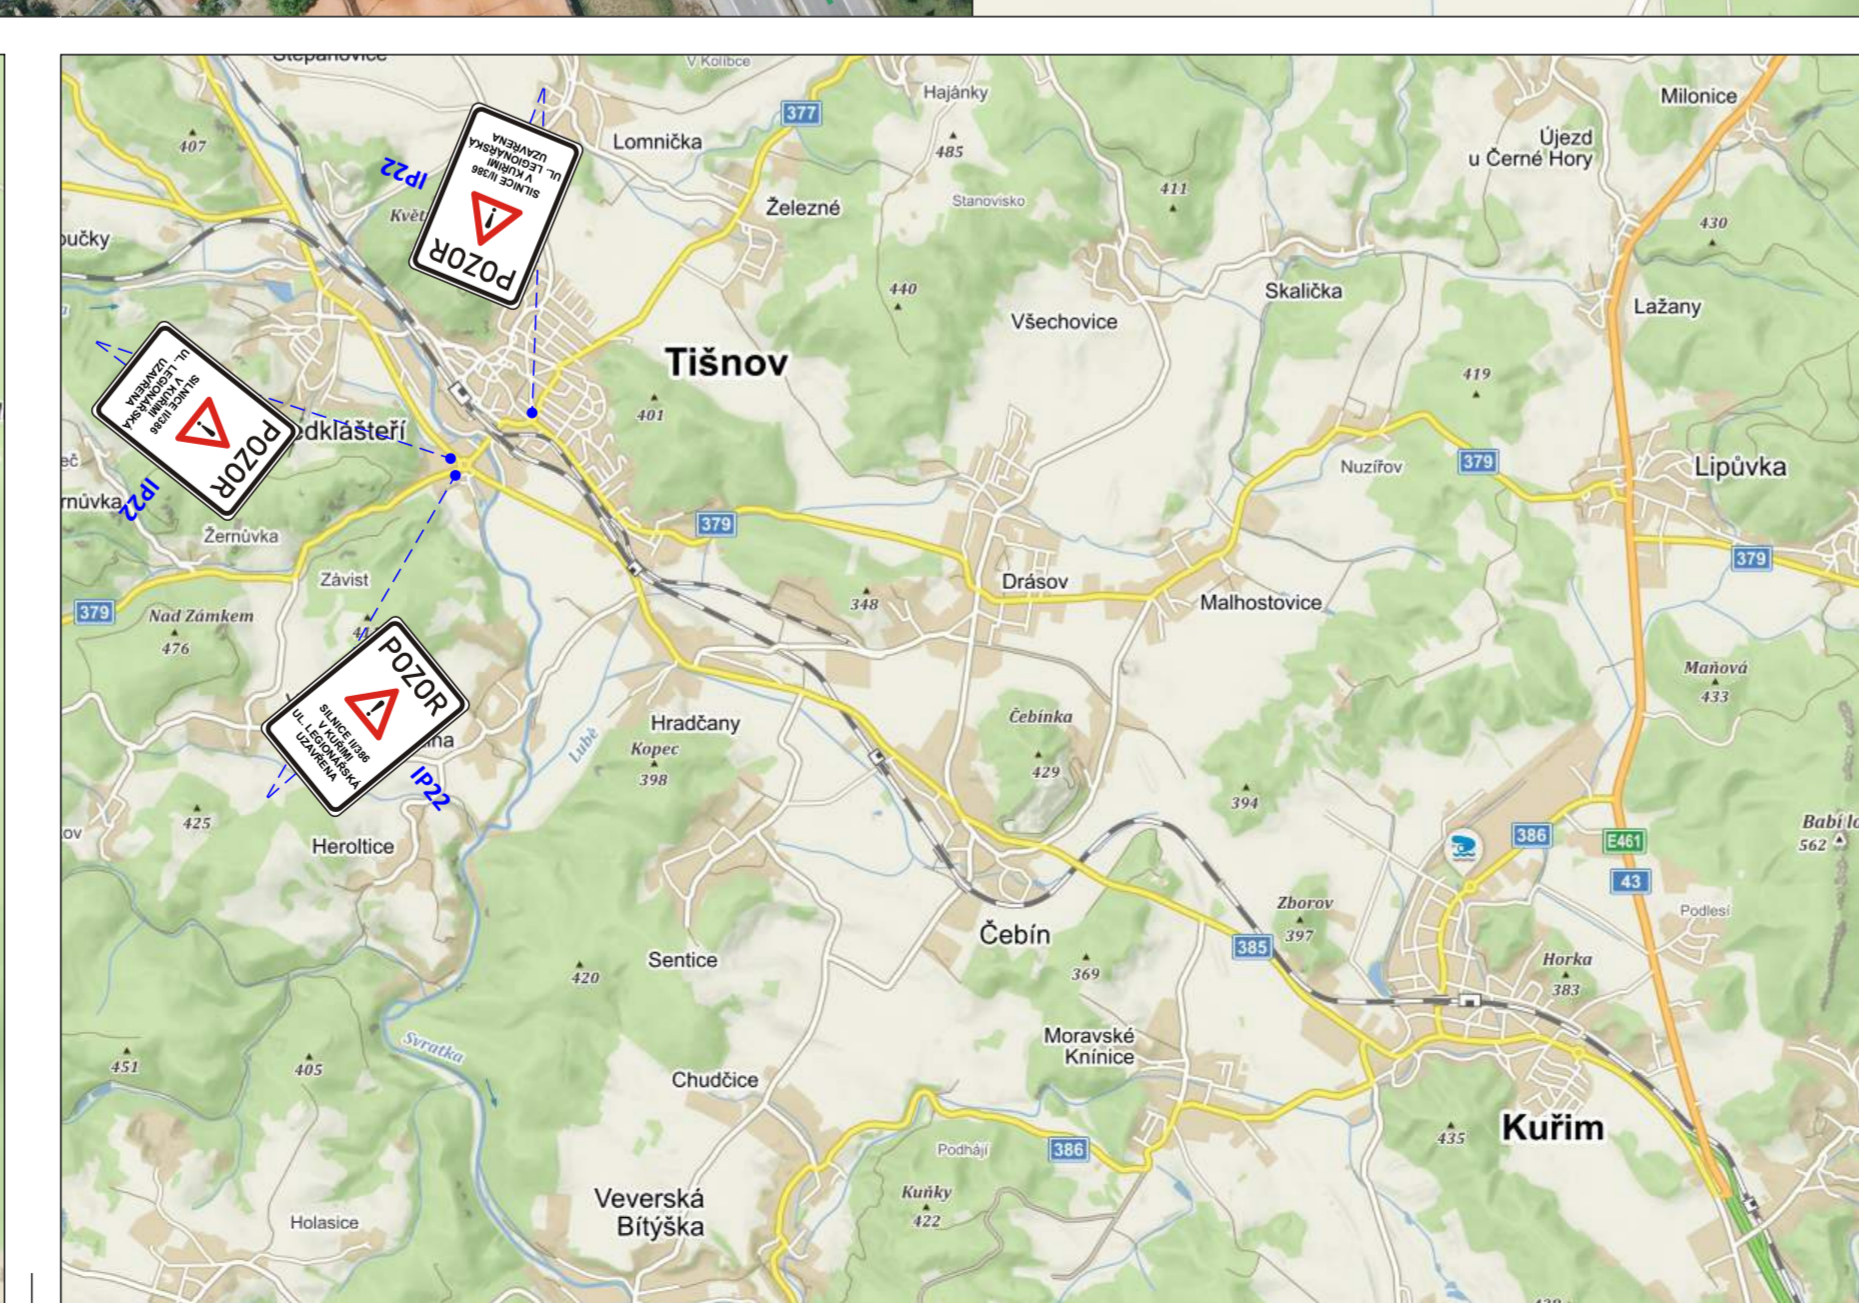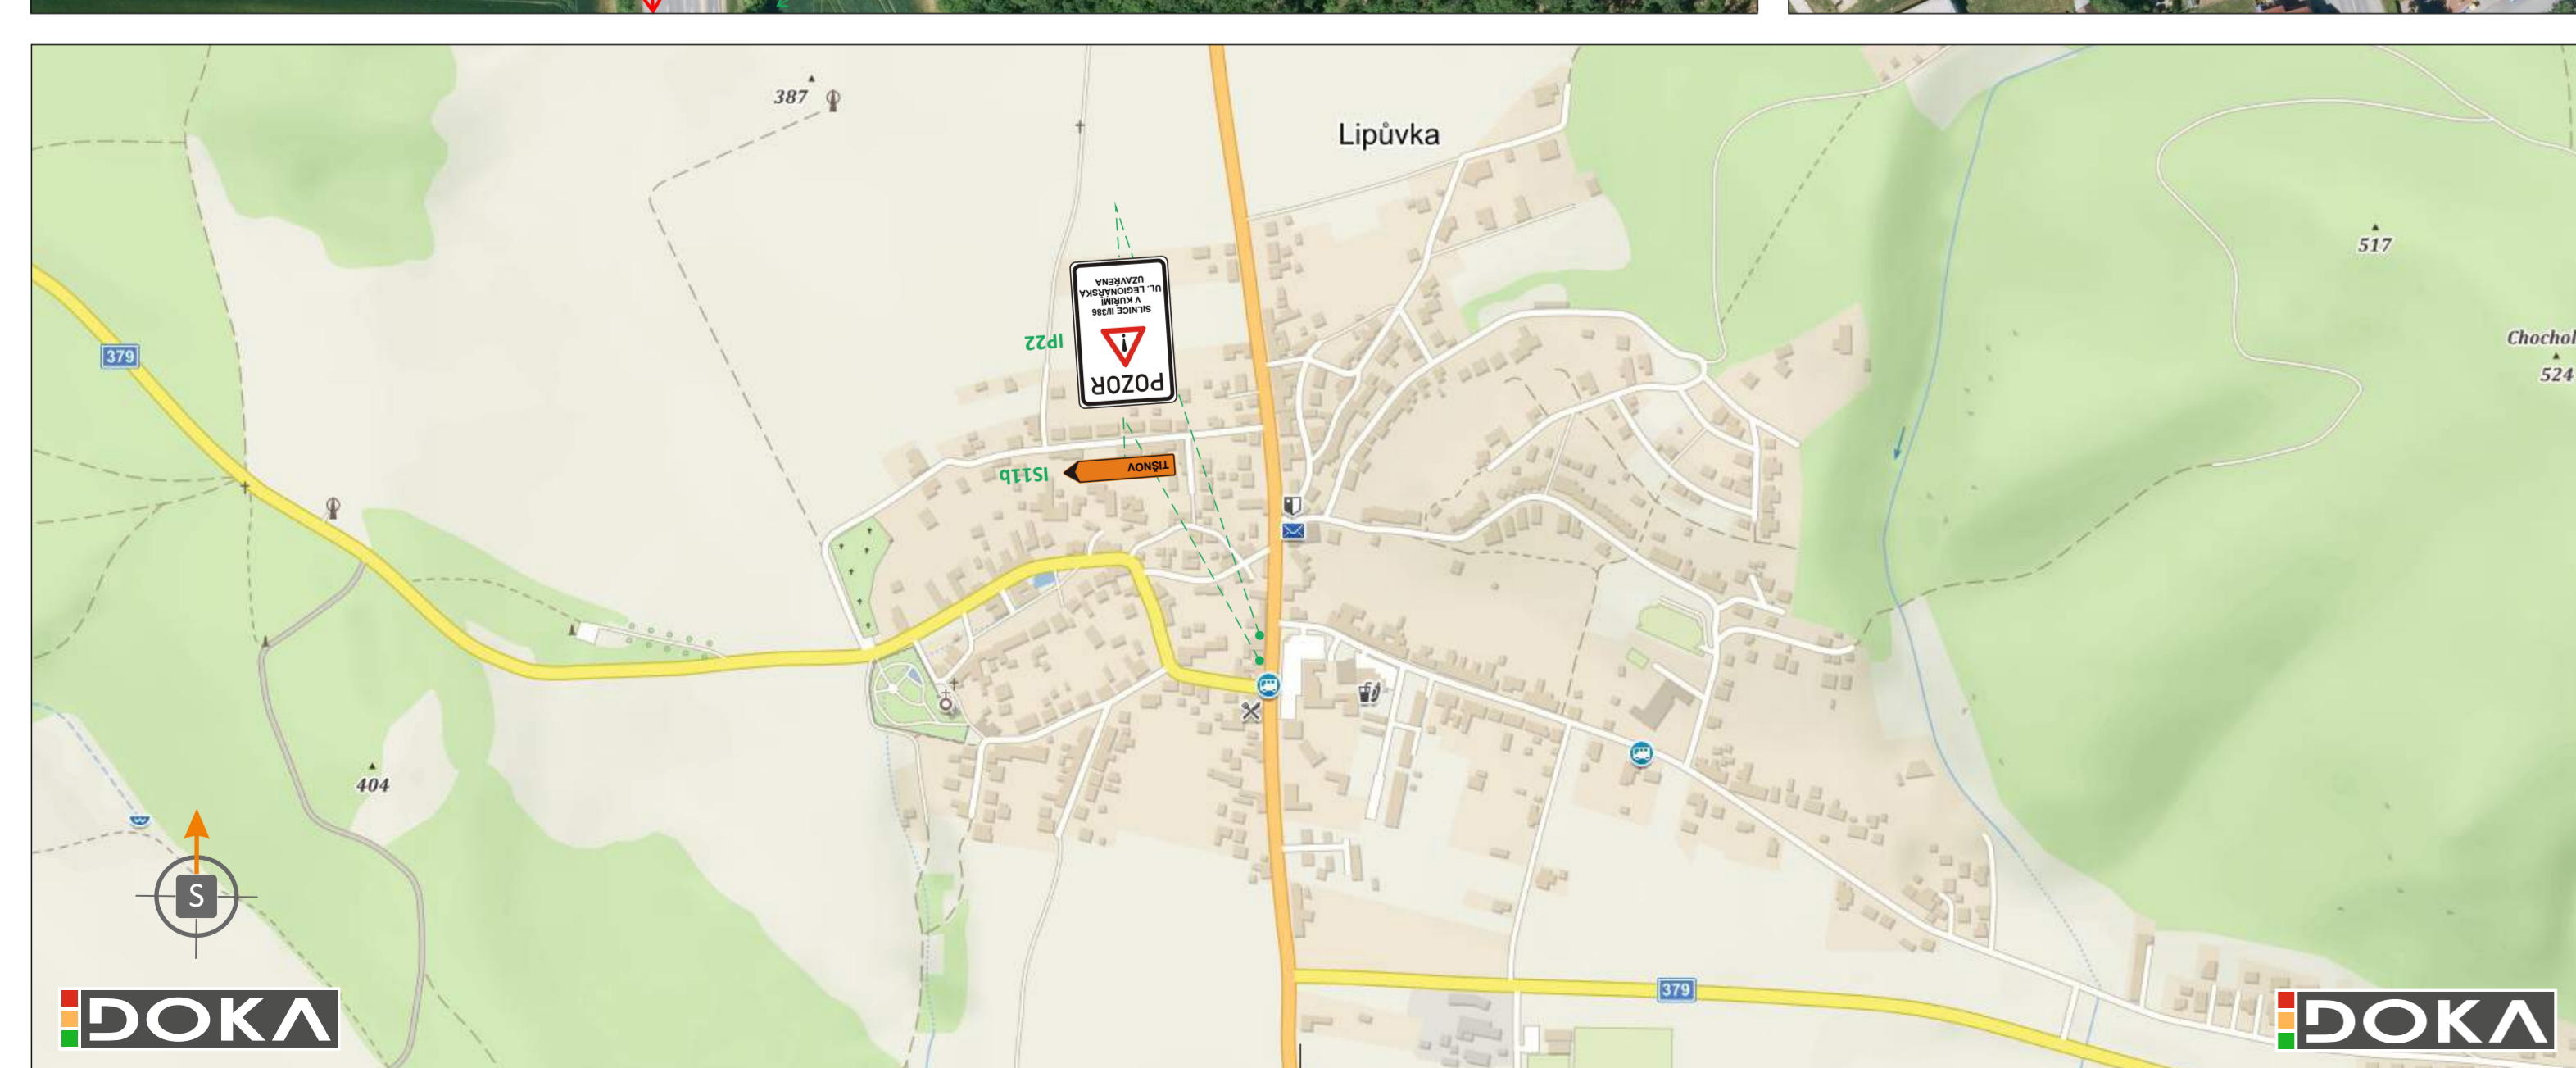

DOKA		• Svislé dopravní značení	• Provizorní dopravní značení
DOKA, s.r.o., provozovna: Na nábřeží 11/5, Holásky, 620 00 Brno, IČ: 63471752, DIČ: C263471752, e-mail: info@dokadz.cz, www.dokadz.cz, mob.: 603 881 905		• Vodorovné dopravní značení	• Projektování dopravního značení
VEDOUcí PROJEKTANT	Bc. Jakub LACH		
ZODPOVĚDNÝ PROJEKTANT	Bc. Jakub LACH		
KRESLIL	Aleš TESÁŘ		
KONTROLOVAL	Bc. Jakub LACH		
KRAJ: JIHO-MORAVSKÝ	OKRES: BRNO-VEJKOV	KÚ: KUŘIM	
STAVBA:	Rekonstrukce kanalizace a vodovodu Kuřim - - Ul. Legionářská a Zahradní (Legionářská) SITUACE OBJÍZDNÝCH TRAS - SIL. I/43		
NÁZEV VÝKRESU:	SITUACE PŘECHODNÉHO DOPRAVNÍHO ZNAČENÍ		
DATUM	7/2019	FORMÁT	12x A4
MĚŘÍTKO	-----	ČÍSLO	005
ČÍSLO ZAKÁZKY	POZ - 085	ČÍSLO ARCHIVNÍ ČÍS.	2019 - 098
ČÍSLO SOUPRAVY	-----	ČÍSLO PŘÍLOHY	III