



DETAIL

Renocar Autocentrum Česká

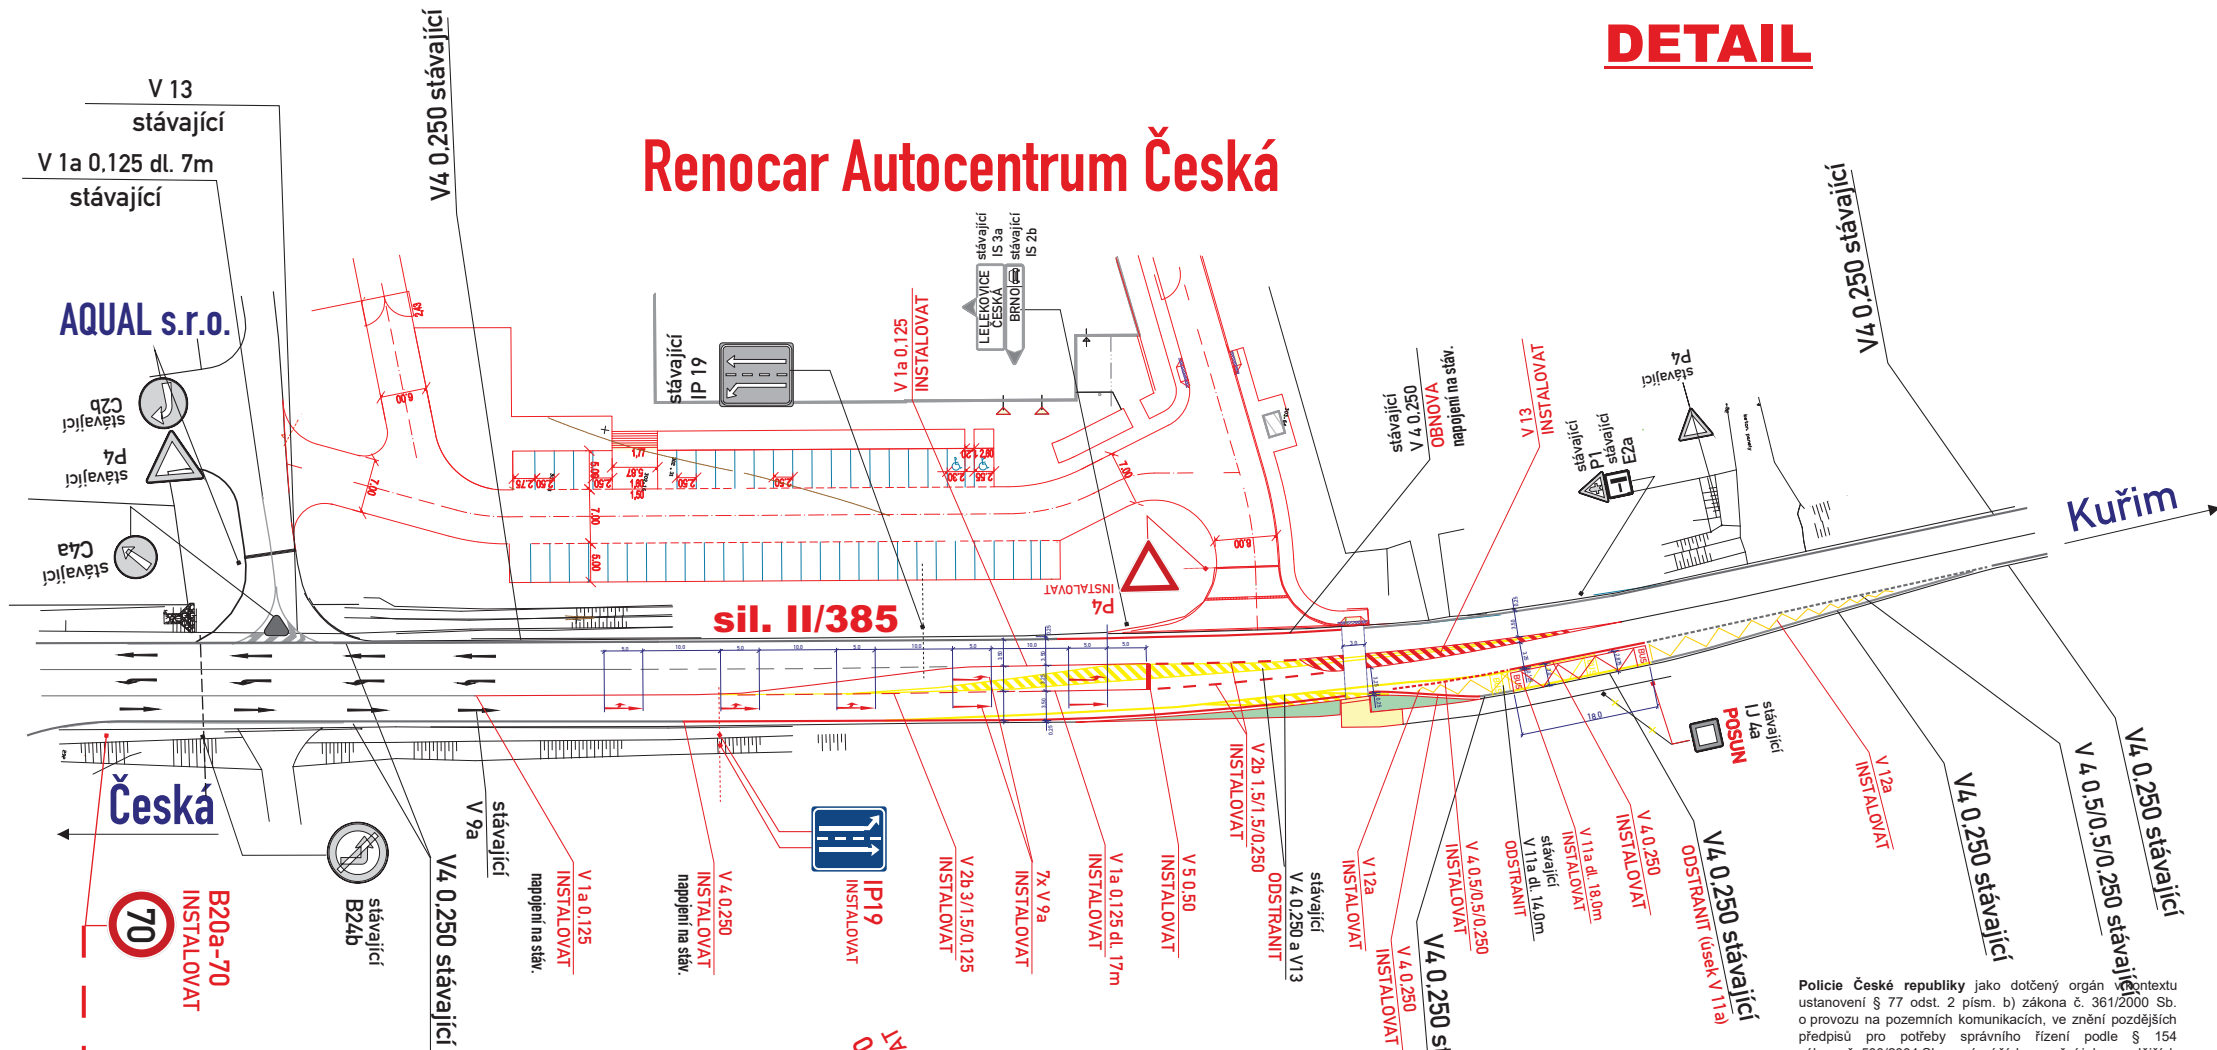

doplnění TDZ - úsek „70“, B 20a

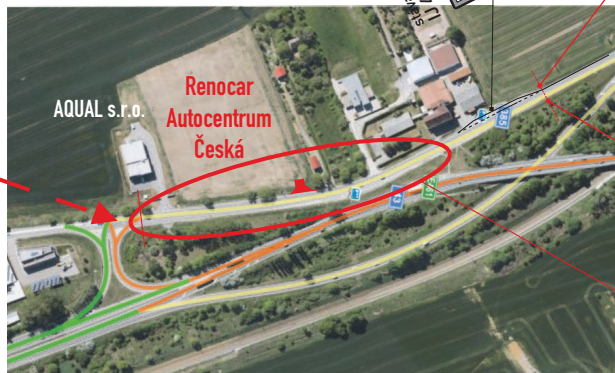

DETAIL sil. II/385

Legenda značení ve schématu	
svazek :	vodorovně :
Navržené trvalé DZ :	Navržené V0Z :
Stávající DZ :	Stávající V0Z :
Stávající DZ odstranit :	Stávající V0Z odstranit :

Policie České republiky jako dotčený orgán v kontextu ustanovení § 77 odst. 2 písm. b) zákona č. 361/2000 Sb. o provozu na pozemních komunikacích, ve znění pozdějších předpisů pro potřeby správního řízení podle § 154 zákona č. 500/2004 Sb., správní řád, ve znění jeho pozdějších změn a doplnění

SOUHLASÍ

s předloženým návrhem změny místní úpravy provozu a jeho případným stanovením.

Vydání opatření obecné povahy je ze strany Policie ČR podmínováno tím, že dopravní značení osadí odborná firma dle přiložené dokumentace při dodržení podmínek dopravního značení v souladu se zákonem č. 361/2000 Sb., vyhláškou č. 294/2015 Sb., technickými podmínkami TP 65 a nařízením Ministerstva dopravy ČR o užití certifikovaných výrobků.

POLICIE ČESKÉ REPUBLIKY Územní odbor Brno-venkov Dopravní inspektorát, pracoviště dopravního inženýrství	
Odsouhlaseno dne: 3. 8. 2021	1/1
Pod č.j.: KRPB- 27352 - 6	/ČJ-2021-0603DI-HRB
Dle § 77 zák. č. 361/2000 Sb.	
Podpis:	