




DETAIL Č. 1



DETAIL Č. 2



DETAIL Č. 3

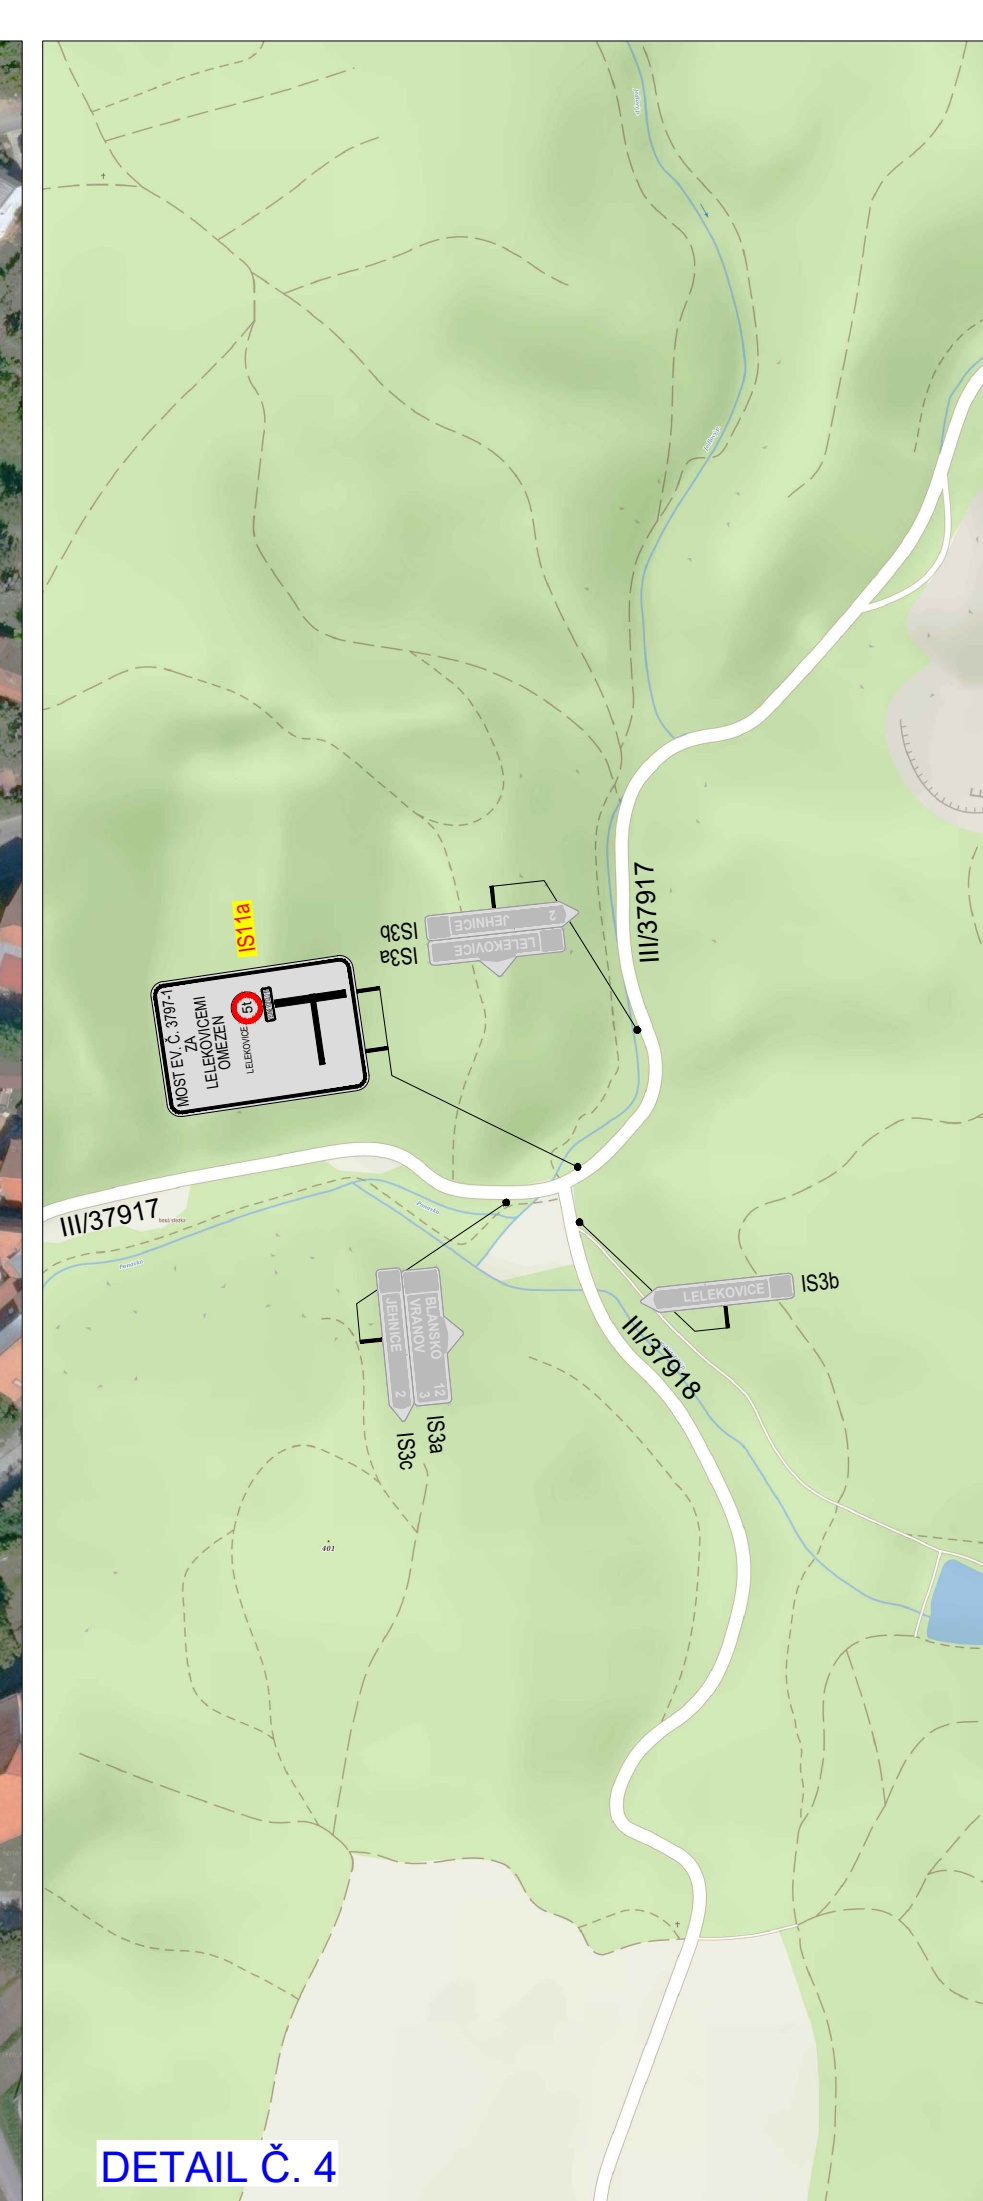

DETAIL Č. 4

POLICE ČESKÉ REPUBLIKY - KŘP
 Č.j.: KRPB - / Č.j. - 2021 - 0600DI

PLATNOST TOHOTO VYJÁDRĚNÍ JE 1 ROK.
 V dne

SOUHLASÍME S PDZ, ZUK, UZAVÍRKOU A OBJÍZDNOU TRASOU.
 V dne

SOUHLASÍME S PDZ, ZUK, UZAVÍRKOU A OBJÍZDNOU TRASOU.
 V dne

SITUACE ŠIRŠÍCH VZTAHŮ

LEGENDA

- P6 TRVALÉ SVISLÉ DOPRAVNÍ ZNAČENÍ
- P6 DOČASNĚ ZNEPLATNĚNÉ TRVALÉ DOPRAVNÍ ZNAČENÍ
- P6 NAVRŽENÉ PŘECHODNÉ DOPRAVNÍ ZNAČENÍ STANOVUJE MŮ KURIM
- NAVŘENÉ PŘECHODNÉ DOPRAVNÍ ZNAČENÍ STANOVUJE KŮ JMK
- NAVŘENÉ PŘECHODNÉ DOPRAVNÍ ZNAČENÍ STANOVUJE MŮ ŠLAPANICE
- NAVŘENÉ PŘECHODNÉ DOPRAVNÍ ZNAČENÍ (BALISETA) STANOVUJE MŮ KURIM
- Z11h NÁBĚHOVÉ BETONOVÉ SVODIDLO VÝŠKY 0,5 M

0,6

Užité dopravní značení bude v základní velikosti a v reflexním provedení tř.1
 K návrhu dopravního značení bylo využito TP 65 Zásady pro dopravní značení na pozemních komunikacích, TP 66 Zásady pro označování pracovních míst na pozemních komunikacích, II. vydání

VYPRACOVAL: Bc. Michaela Grycová		DoZBos dopravní značení	DoZBos s.r.o. Ořákara Kubína 17 680 01 Boskovice Tel.: 723 660 675 E-mail: dozbos@dozbos.cz www.dozbos.cz
KONTROLOVAL: Ing. Mgr. Josef Janík			
NÁZEV AKCE: 37917-1 MOST PŘES TRÁŤ ČD BRNO-TIŠNOV PŘED LELEKOVICEMI	DATUM: 12/2021		FORMÁT: 5x4
NÁZEV PŘÍLOHY: SITUACE DOPRAVNĚ-INŽENÝRSKÝCH OPATŘENÍ	ČÍSLO ZAKÁZKY:		ČÍSLO PŘÍLOHY: 2
OBSAH:			