



## DOPRAVA

stav návrh

	silnice I. třídy
	silnice II. třídy
	silnice III. třídy
	místní komunikace
	koridory silniční dopravy dle ZÚR JMK
	železnice
	koridory železniční dopravy dle ZÚR JMK
	cyklistické trasy

## TECHNICKÁ INFRASTRUKTURA

stav návrh

	vodovodní přívaděč VOV
	vodojem
	kmenová kanalizační stoka
	elektrické vedení VN a VVN
	plynovod VTL
	regulační stanice VTL/STL

## ÚSES

	biocentrum ÚSES
	biokoridor ÚSES

## OCHRANA PŘÍRODY



	přírodní park BABA
	maloplošná zvláště chráněná území

## VYUŽITÍ ÚZEMÍ

	zastavitelné plochy obce Česká
	vodní plochy a toky
	lesy a krajinná zeleň

## HRANICE

	hranice administrativně správního území obce Česká
	hranice ORP
	hranice obcí

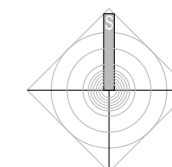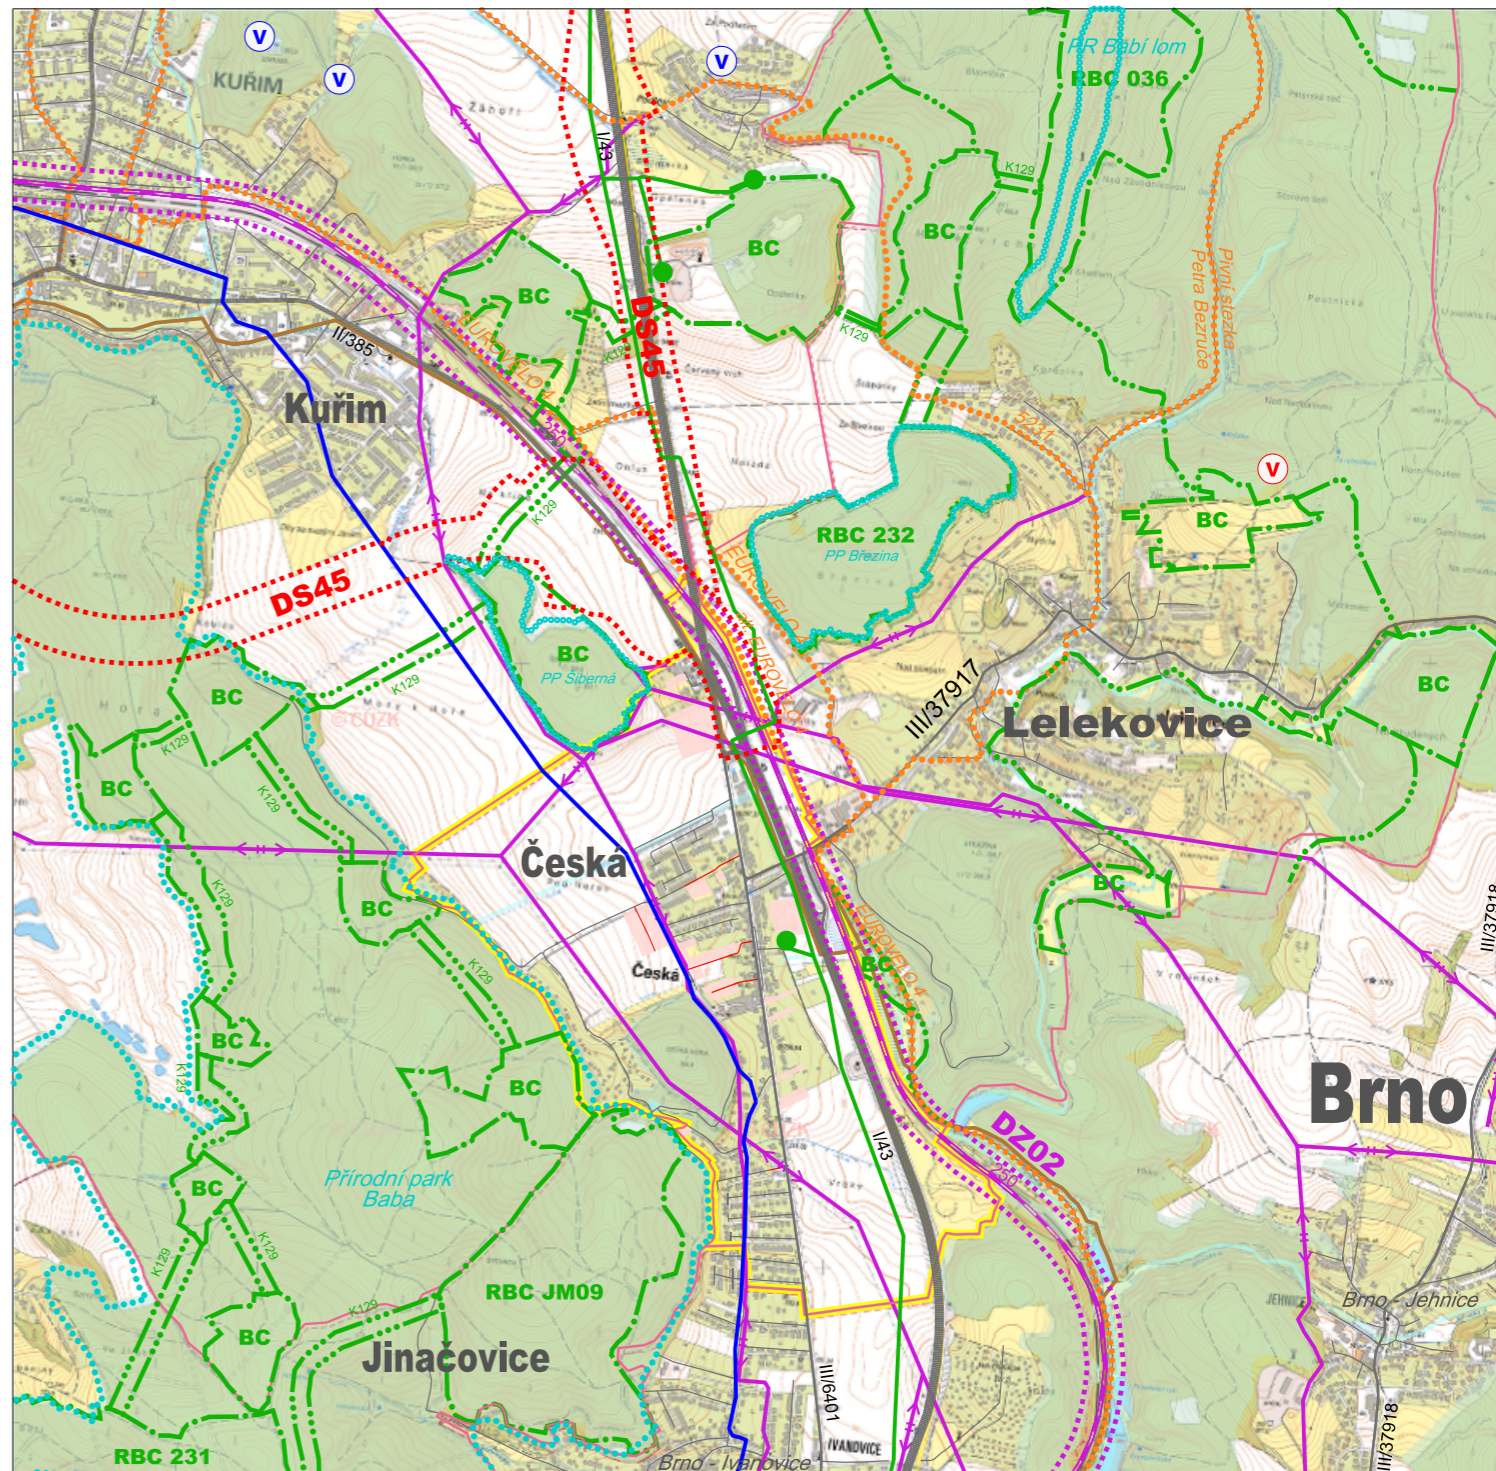

S

# Změna 3 územní plán Česká NÁVRH PRO VEŘEJNÉ PROJEDNÁNÍ

Polohopisným podkladem je katastrální mapa k 08/2022, poskytnutá KÚ pro Jihomoravský kraj. Data polohopisného podkladu nesmí být dále samostatně šířena

## Širší vztahy

ZHOTOVITEL  
Ing.arch. Jiří Fixel

Atelier ERA

OBJEDNATEL

Obec Česká

POŘIZOVATEL

Odbor investiční a regionálního rozvoje MěÚ Kuřim

MĚŘÍTKO 1 : 25 000

DATUM září 2022

Atelier ERA  
urbanismus a architektura  
sdružení architektů Fixel&Pech

# 0.2