


POLICIE ČESKÉ REPUBLIKY - KŘP POLICIE ČESKÉ REPUBLIKY Krajské ředitelství policie Jihomoravského kraje Odbor služby dopravní policie		
Odsouhlaseno dne: 26.10.2023 Pod č.j.: KRPB- 213326-1 /CJ-2023-0600DP-ZI v kontextu č.j.: KRPB-111721-1/CJ-2022-0600DP Dle § zák. č. 13/1997 Sb. § § 77/2 zák. č. 361/2000 Sb. Podpis: _____ PLATNOST TOHOTO VYJÁDRĚNÍ JE 1 ROK. V dne		
SOUHLASÍME S PDZ, ZUK, UZAVÍRKOU A OBJÍZDNOU TRASOU.		SOUHLASÍME S PDZ, ZUK, UZAVÍRKOU A OBJÍZDNOU TRASOU. V dne

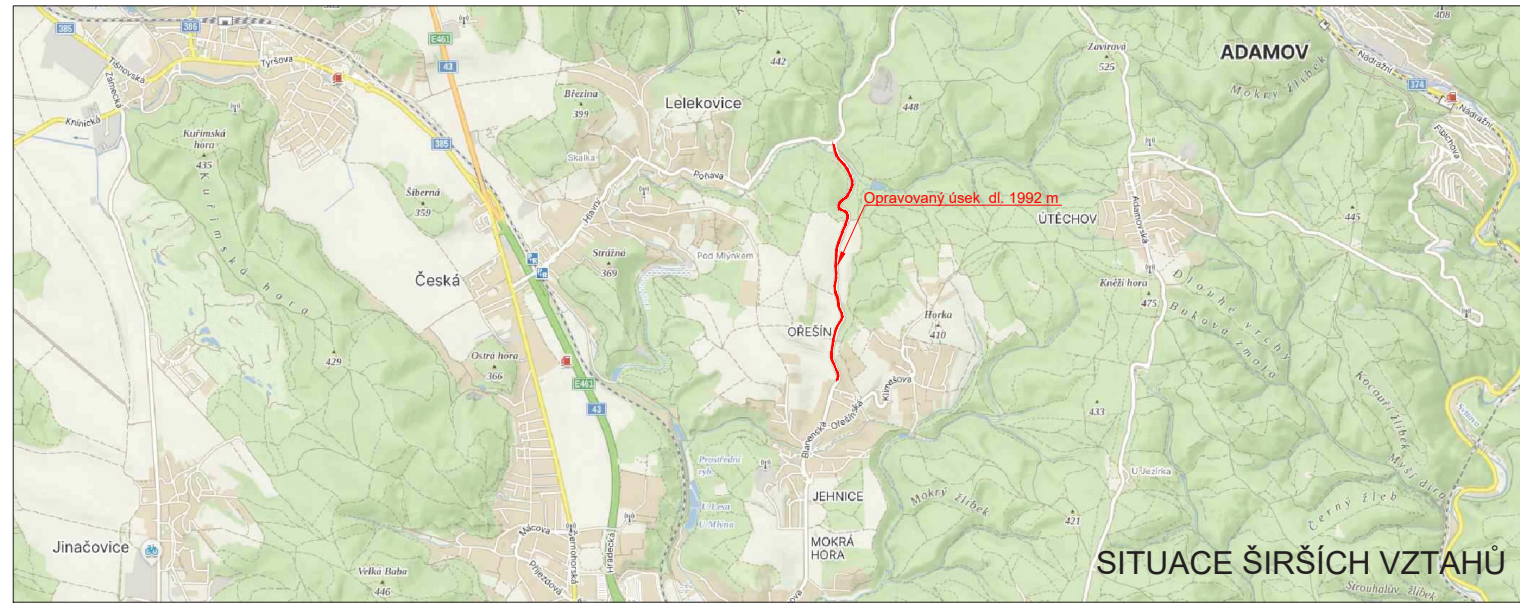

LEGENDA

	TRVALÉ SVISLÉ DOPRAVNÍ ZNAČENÍ		NAVRŽENÉ PŘECHODNÉ SVISLÉ DOPRAVNÍ ZNAČENÍ OSAZENO 7 DNÍ PŘED UZAVÍRKOU, V DEN UZAVÍRKY ODSTRANĚNO
	DOČASNĚ ZNEPLATNĚNÉ TRVALÉ SVISLÉ DOPRAVNÍ ZNAČENÍ		
	NAVRŽENÉ PŘECHODNÉ SVISLÉ DOPRAVNÍ ZNAČENÍ		
	UZAVÍRKA KOMUNIKACE		
	OBJÍZDNÁ TRASA		
	HRANICE OKRESU		

Použitá dopravní značení bude v základní velikosti a v reflexním provedení tř.1
K návrtvu dopravního značení bylo využito TP 65 Zásady pro dopravní značení na pozemních komunikacích, TP 66 Zásady pro označování pracovních míst na pozemních komunikacích, II.vydání

VYPRACOVAL: Bc. Michaela Grycová			DoZBos s.r.o. Průmyslová 2641/12 680 01 Boskovice Tel.: 730 514 719 E-mail: grycova@dozbos.cz www.dozbos.cz
KONTROLOVAL: Ing. Mgr. Josef Janík			DATUM: 10/2023
NÁZEV AKCE: III/37918 BRNO, UL. BLANENSKÁ		FORMÁT: 600x420	
NÁZEV PŘÍLOHY: SITUACE DOPRAVNĚ-INŽENÝRSKÝCH OPATŘENÍ		ČÍSLO ZAKÁZKY:	
OBSAH:		ČÍSLO PŘÍLOHY: 1	