



SITUACE DIO



SITUACE ŠIRŠÍCH VZTAHŮ

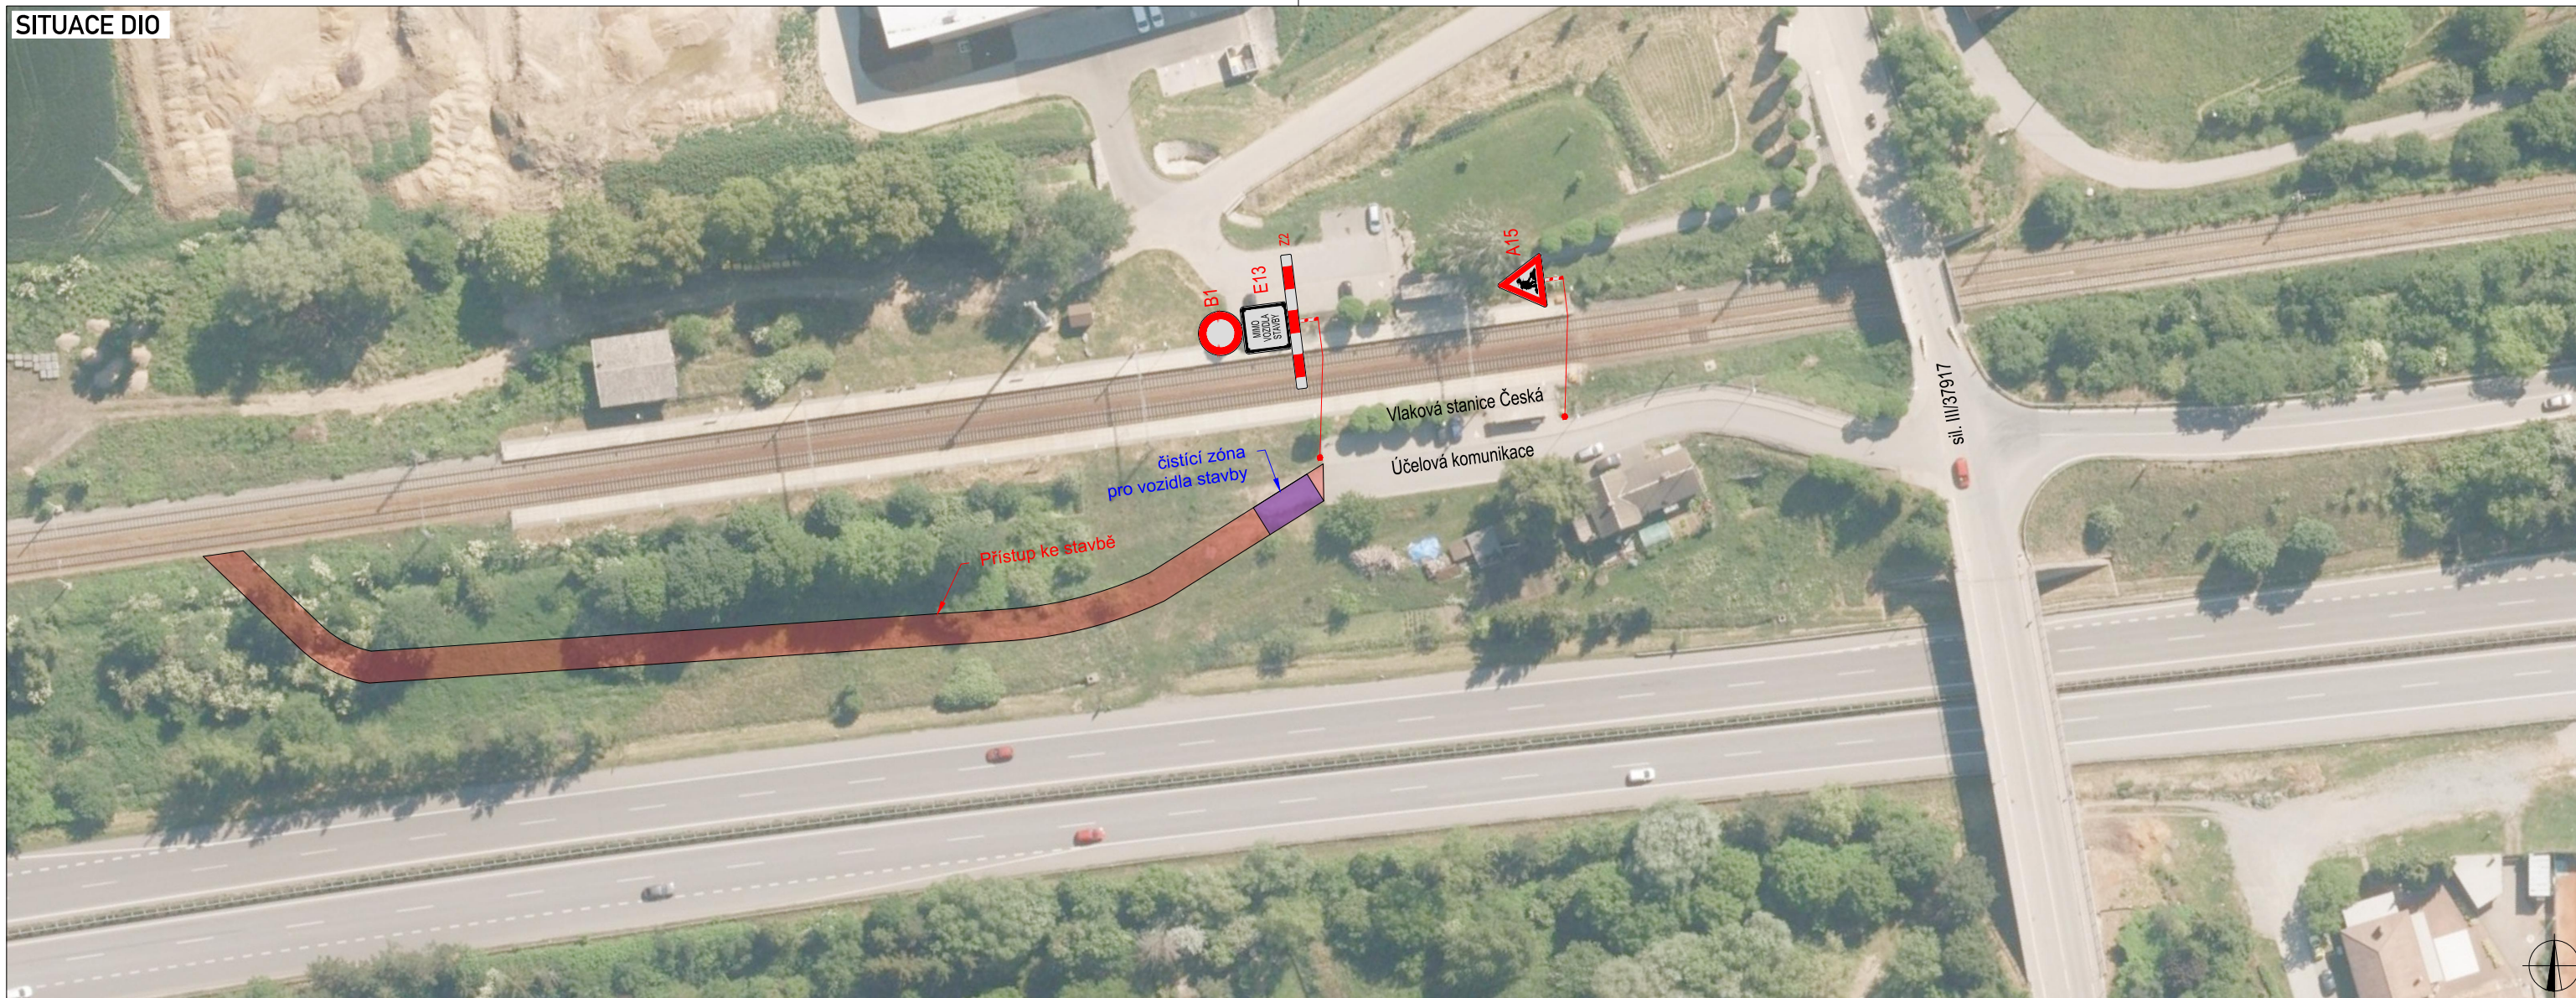

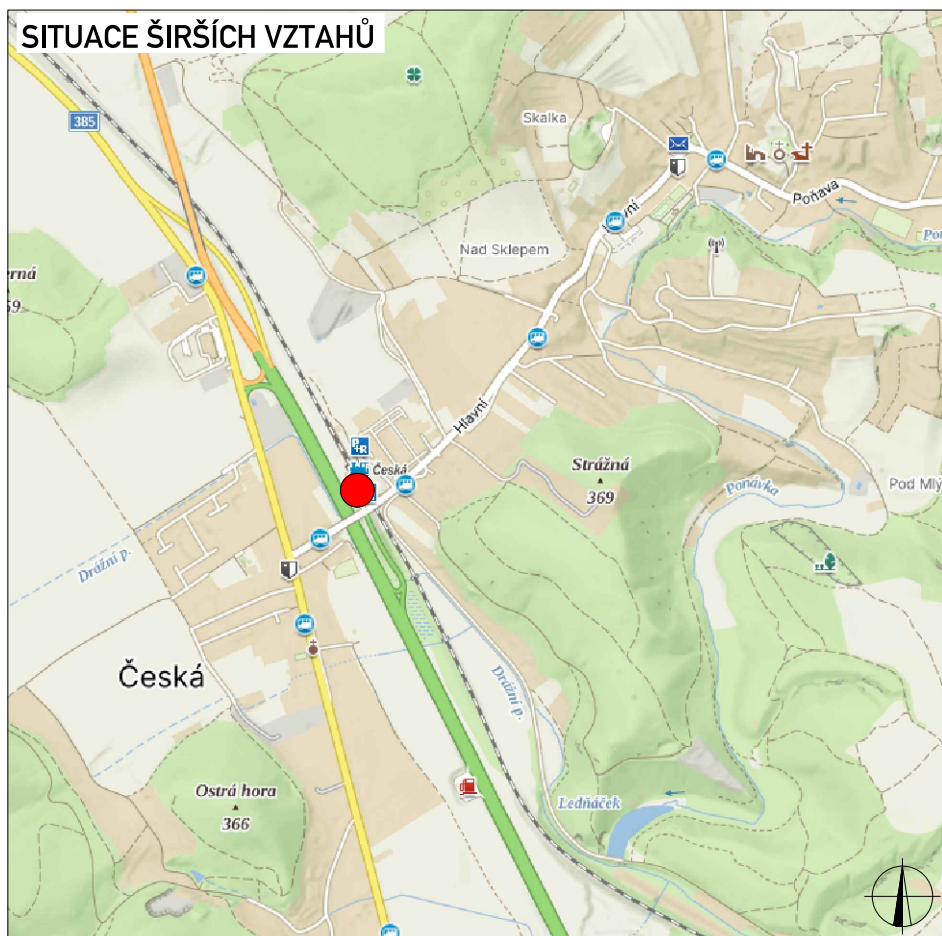


PLATNOST DOKUMENTACE

POLICIE ČESKÉ REPUBLIKY

V dne


V dne

LEGENDA

-  P6 TRVALÉ SVISLÉ DOPRAVNÍ ZNAČENÍ
-  P6 DOČASNĚ ZNEPLATNĚNÉ TRVALÉ DOPRAVNÍ ZNAČENÍ
-  P6 NAVRŽENÉ PŘECHODNÉ DOPRAVNÍ ZNAČENÍ

SITUACE DIO OPRAVENA DLE VYJÁDRĚNÍ OD PČR DI BRNO VENKOV POD Č. J. KRBP - 143486-2/ČJ - 2024-0603DI- HR

Použitě dopravní značení bude v základní velikosti a v reflexním provedení tř.1
K návrhu dopravního značení bylo využito: TP 65 Zásady pro dopravní značení na pozemních komunikacích, TP 66 Zásady pro označování pracovních míst na pozemních komunikacích

VYPRACOVAL:	Roman Stehlík	
KONTROLOVAL:	Bc. Lukáš Vonderka, MBA	
NÁZEV STAVBY:	REKONSTRUKCE ŽST. KRÁLOVO POLE	ČÍSLO ZAKÁZKY: 199/2024
OBSAH:	DOPRAVNĚ - INŽENÝRSKÁ OPATŘENÍ PŘÍSTUP KE STAVBĚ, ÚČELOVÁ KOMUNIKACE ČESKÁ 32KZ	FORMÁT: 1x A4
		ÚČEL: RDS
		ČÍSLO PŘÍLOHY: 01
		DATUM: 06/2024



ZLINMARK DZ s.r.o.
Hvězdoslavova 1191/55a
627 00 Brno
Mob.: +420725994691
Mail.: zlinmark@zlinmark.cz
www.zlinmark.cz