DOPRAVNÍ ZNAČENÍ 1:200
PROVIZORNÍ PŘEMOSTĚNÍ

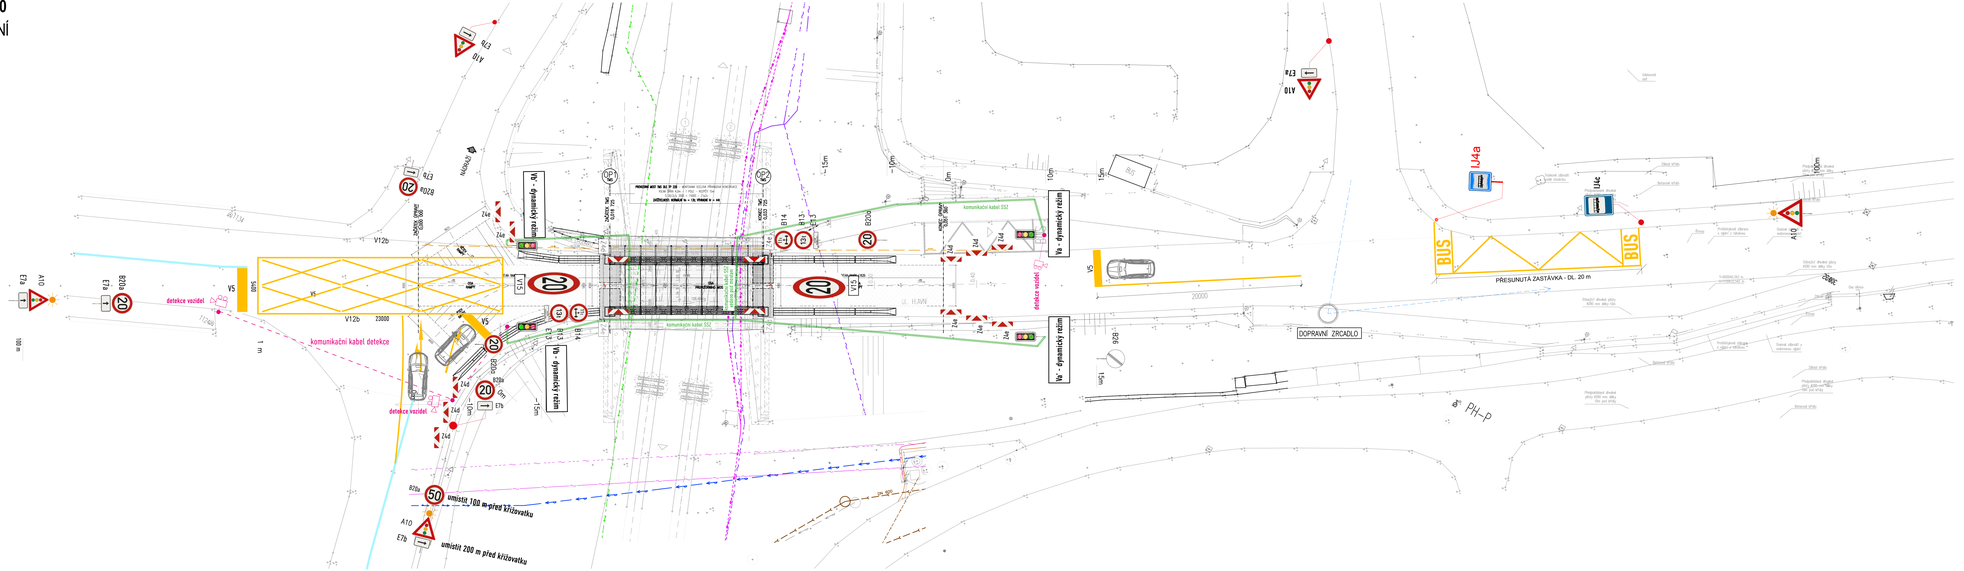

Souček	1. 4. 26	úprava dle návrhu CDV
REVIZE	DATUM	POPIS

INVESTOR
Správa a údržba silnic Jihomoravského kraje
Správa a údržba silnic Jihomoravského kraje
příspěvková organizace kraje
Žerotínovo náměstí 449/3
602 00 Brno

PROJEKTANT
HCE HERKA CONSULTING ENGINEERING
HCE - HERKA CONSULTING ENGINEERING
Ing. Martin Herka
Kounicova 509/54
602 00 Brno

ZHOTOVITEL DOPRAVNÍCH OPATŘENÍ
TŘICESTNÉ SEMAFORY
Třicestné semafory s.r.o.
U Luhu 220/14
635 00, Brno

D

PROJEKTOVÁ DOKUMENTACE PRO PROVÁDĚNÍ STAVBY (PDPS)

SOUŘADNICOVÝ SYSTÉM: S-JTSK
VÝŠKOVÝ SYSTÉM: BPV

ZODPOVĚDNÝ PROJEKTANT	ING. MARTIN HERKA
VYPRACOVAL	ING. MARTIN HERKA
KONTROLOVAL	ING. MARTIN HERKA
KRAJ	JIHOMORAVSKÝ
STAVEBNÍ ÚŘAD	MěÚ Kuřim - ODBOR STAVEBNÍ

HCE HERKA CONSULTING ENGINEERING

AKCE : **LELEKOVICE, MOST EV.Č. 37917-1**
Most přes trať ČD Brno - Tišnov před Lelekovicemi
k.ú. Česká [621226], Lelekovice [670895]

OBJEKT : **SO 203 - PROVIZORNÍ PŘEMOSTĚNÍ**

DATUM	2/2026
FORMÁT	6 A4
MĚŘÍTKO	1:200
ZAKÁZKA	
STUPEŇ	PDPS
PŘÍLOHA :	D.1.2.9
PARE :	

NÁZEV VÝKRESU :
DOPRAVNÍ ZNAČENÍ - PROVIZORNÍ PŘEMOSTĚNÍ