Příloha k vyjádření
KRPB-135233-3/ČJ-2026-0603DI-NEZ
Dne: 14. 07. 2026 1/4

POLICIE ČESKÉ REPUBLIKY
Územní odbor Brno-venkov
Dopravní inspektorát
pracoviště dopravního inženýrství
611 33 Brno, Hybešova 21

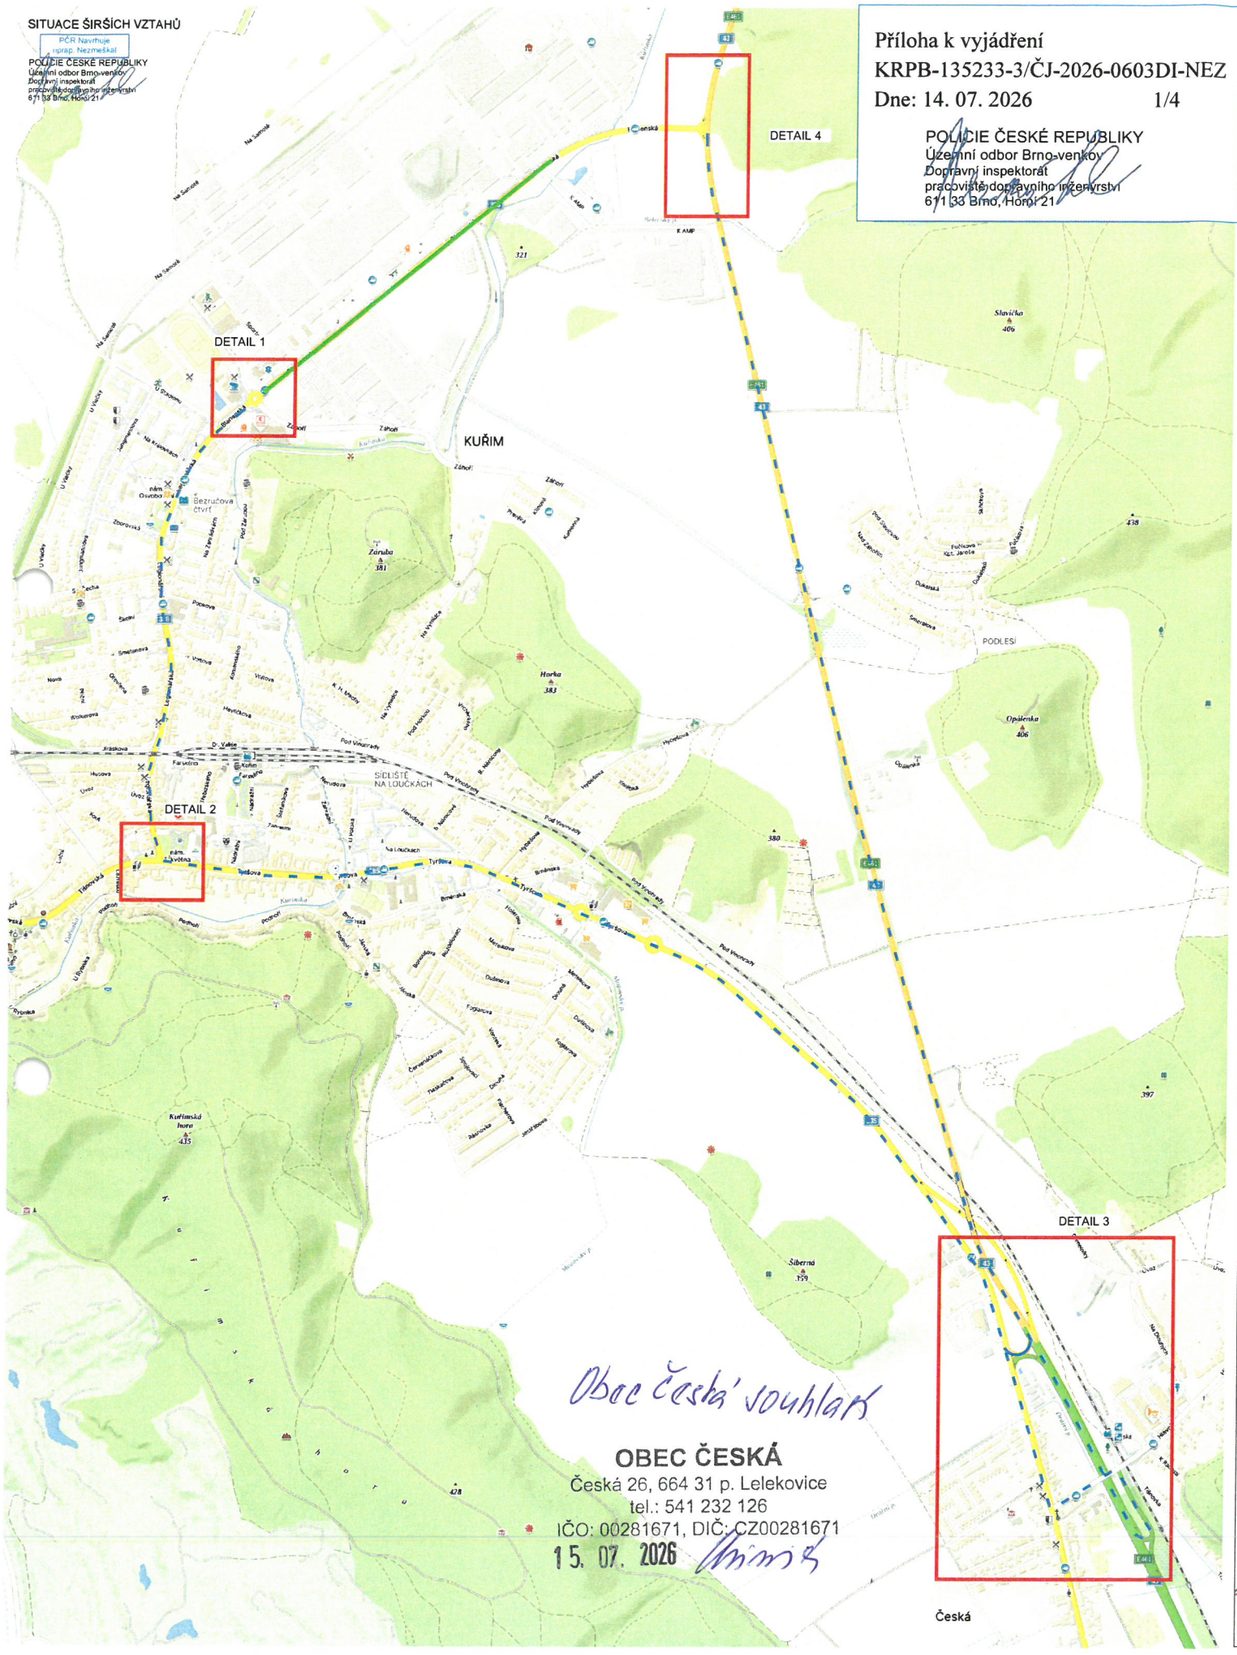

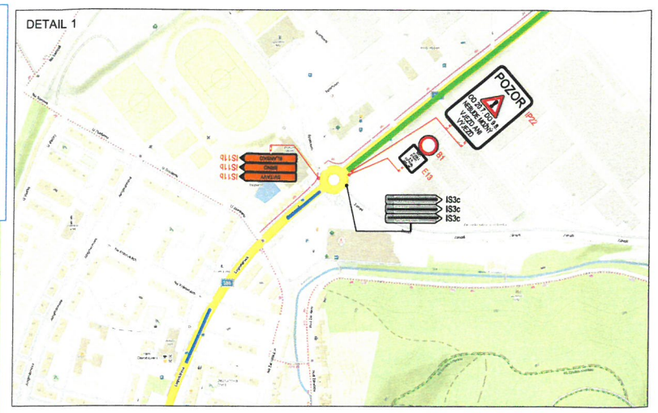

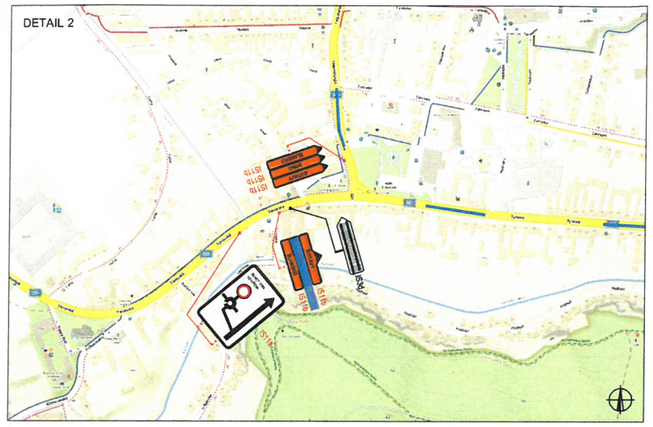

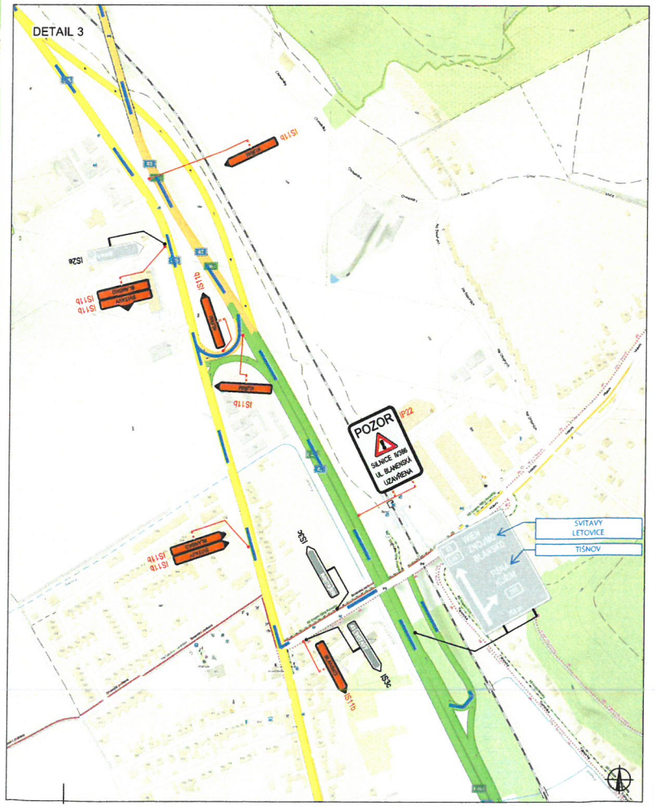

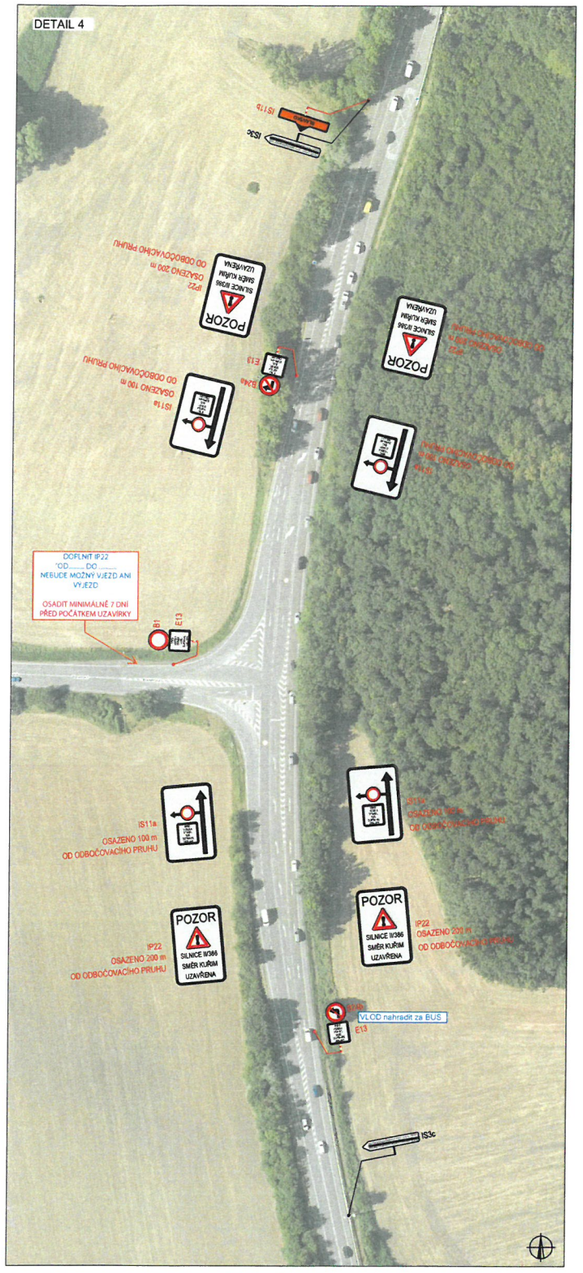

LEGENDA

- TRVALE SVISLÉ DOPRAVNÍ ZNAČENÍ
- DOČASNĚ ZNEPLATNĚNÉ TRVALÉ DOPRAVNÍ ZNAČENÍ
- NAVRŽENÉ PŘECHODNÉ DOPRAVNÍ ZNAČENÍ
- PRACOVNÍ MÍSTO
- OBJÍZDNÁ TRASA
- POZOR SILNICE II/386 OD 20.7. DO 15.8. NEBUDE MOŽNÝ VJEZD ANI VYJEZD — NAVRŽENÉ PŘECHODNÉ DOPRAVNÍ ZNAČENÍ MONTÁŽ 7 DNÍ PŘEDEM DEMONTÁŽ 20.7.

INSTALACE PŘECHODNÉHO DOPRAVNÍHO ZNAČENÍ BUDE PROVEDENO DLE PRAVIDEL TP 65 A TP 66 A TP 133

ZODPOVĚDNÝ PROJEKTANT:	Ing. Kateřina Císařová	Císařová
VYPRACOVAL:	Matěj Sabela	
KONTROLOVAL:	Ing. Kateřina Císařová	Císařová

NÁZEV STAVBY: II/386 Kuřim, ul. Blanenská Jihomoravský kraj, okres Brno-venkov	ČÍSLO ZAKÁZKY:	
	DATUM:	
	FORMÁT:	
OBSAH: Situace dopravně-inženýrských opatření	MĚŘÍTKO:	
	ÚČEL:	

GEFAB CS spol. s r.o.
Švédská 324/5, 628 00 Brno
www.gefab.cz

ČÍSLO PŘÍLOHY: 3	SOUPRAVA: