


POZNÁMKY:
 DOPRAVNÍ ZNAČENÍ BUDE PROVEDENO V SOULADU S TECHNICKÝMI KVALITATIVNÍMI PODMÍNKAMI PRO REALIZACI STAVEB POZEMNÍCH KOMUNIKACÍ (KAPITOLA 14) A VZOROVÝCH LISTŮ POZEMNÍCH KOMUNIKACÍ (KAPITOLA 6.1 A 6.2).
 DĚLE JE TŘEBA RESPEKTOVAT TP 100 - ZÁSADY PRO ORIENTAČNÍ DOPRAVNÍ ZNAČENÍ NA POZEMNÍCH KOMUNIKACÍCH, TP 109 - ZÁSADY PRO OZNAČOVÁNÍ DOPRAVNÍCH SITUACÍ NA POZEMNÍCH KOMUNIKACÍCH, TP 65 - ZÁSADY PRO DOPRAVNÍ ZNAČENÍ NA POZEMNÍCH KOMUNIKACÍCH A TP 133 - ZÁSADY PRO VODOROVNĚ DZ NA POZEMNÍCH KOMUNIKACÍCH.
 SVISLE DOPRAVNÍ ZNAČENÍ MUSÍ BYT UMÍSTĚNO TAK, ABY ŽÁDNÁ JEHO ČÁST VČ. NOSNÉ KONSTRUKCE NEZASAHovala DO VOLNÉ ŠÍŘKY POZEMNÍ KOMUNIKACE, TĚDY BLÍŽE NEŽ 0,5M OD OKRAJE VOZOVKY. SPODNÍ OKRAJ NEJNÍŽE UMÍSTĚNĚ VODOROVNĚ ZNAČENÍ BUDE PROVEDENO BARVOU NA NAKLADY INVESTORA, DO TŘI MĚSÍCŮ BUDE ZNAČKY V KAŽDE SESTAVĚ SE MUSÍ NACHÁZET MIN. 2,20M NAD POVRCHEM CHODNIKY.
 V RÁMCI STAVEBNÍCH NÁKLADŮ PROVEDENA OBNOVA VĚZ STRUKTURÁLNÍM PLÁSTEM (MIMO V13a, KTERÁ ZŮSTANE V BARVĚ).
 V13a BUDE PROVEDENA V KADENCI 0,5/0,5.

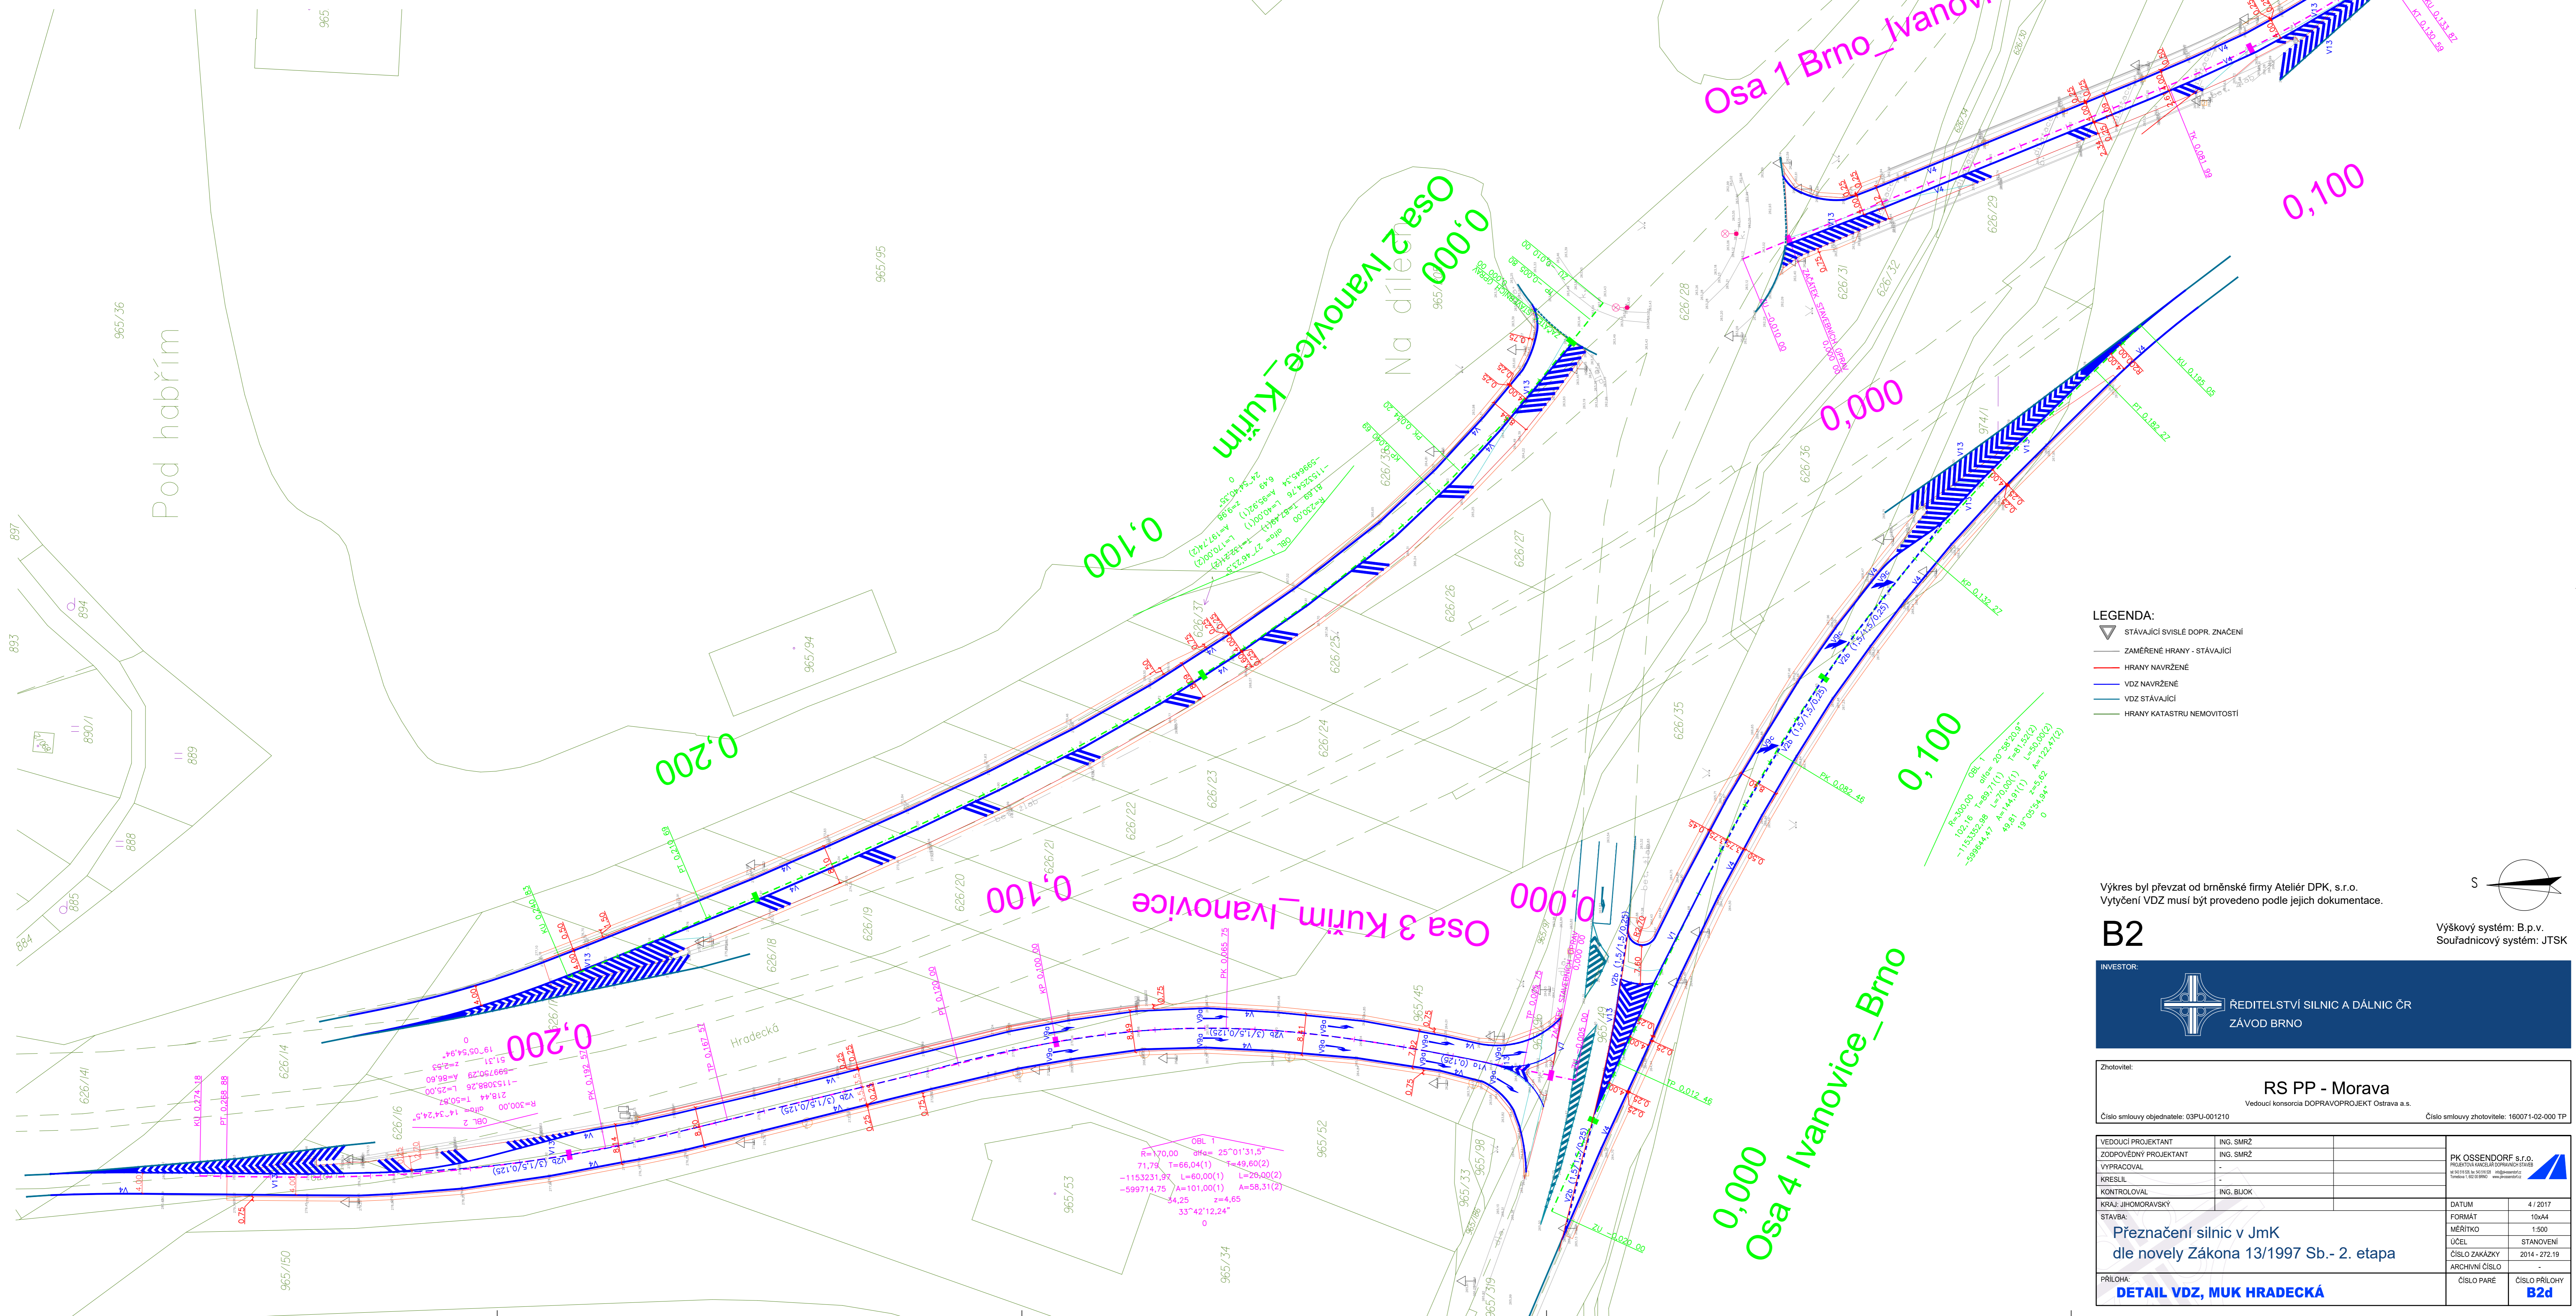

- LEGENDA:**
- ▽ STÁVAJÍCÍ SVISLE DOPR. ZNAČENÍ
 - ZAMĚŘENÉ HRANY - STÁVAJÍCÍ
 - HRANY NAVRŽENÉ
 - VDZ NAVRŽENÉ
 - VDZ STÁVAJÍCÍ
 - HRANY KATASTRU NEMOVITOSTÍ

Výkres byl převzat od brněnské firmy Ateliér DPK, s.r.o.
 Vytváření VDZ musí být provedeno podle jejich dokumentace.

B2

Výškový systém: B.p.v.
 Souřadnicový systém: JTSK

INVESTOR:

ŘEDITELSTVÍ SILNIC A DÁLNIC ČR
 ZÁVOD BRNO

Zhotovitel:

RS PP - Morava
 Vedoucí konsorcia DOPRAVOPROJEKT Ostrava a.s.

Číslo smlouvy objednatel: 03PU-001210 Číslo smlouvy zhotovitele: 160071-02-000 TP

VEDOUcí PROJEKTANT	ING. SMRZ	PK OSSENDORF s.r.o. <small>PRÁVNÍ ÚSTĚDAŘ IČO: 252 20 1000 DIČ: CZ252201000 IČ: 252201000</small>
ZODPOVĚDNÝ PROJEKTANT	ING. SMRZ	
VYPRACOVAV	-	DATUM: 4 / 2017 FORMÁT: 10x4 MĚŘÍTKO: 1:500 ÚČEL: STANOVENÍ ČÍSLO ZAKÁZKY: 2014 - 272.19 ARCHIVNÍ ČÍSLO: -
KRESLIL	-	
KONTROLOVAL	ING. BLÜCK	STAVBA: Přeznačení silnic v Jmk dle novely Zákona 13/1997 Sb.- 2. etapa
KRAJ: JIHOVMORAVSKÝ		
PRŮLOHA:	DETAIL VDZ, MUK HRADECKÁ	ČÍSLO PARÉ: - ČÍSLO PŘÍLOHY: B2d