



SITUACE PŘECHODNÉHO DOPRAVNÍHO ZNAČENÍ
Ul. Legionářská - 0. etapa, pokládka tichého asfaltu

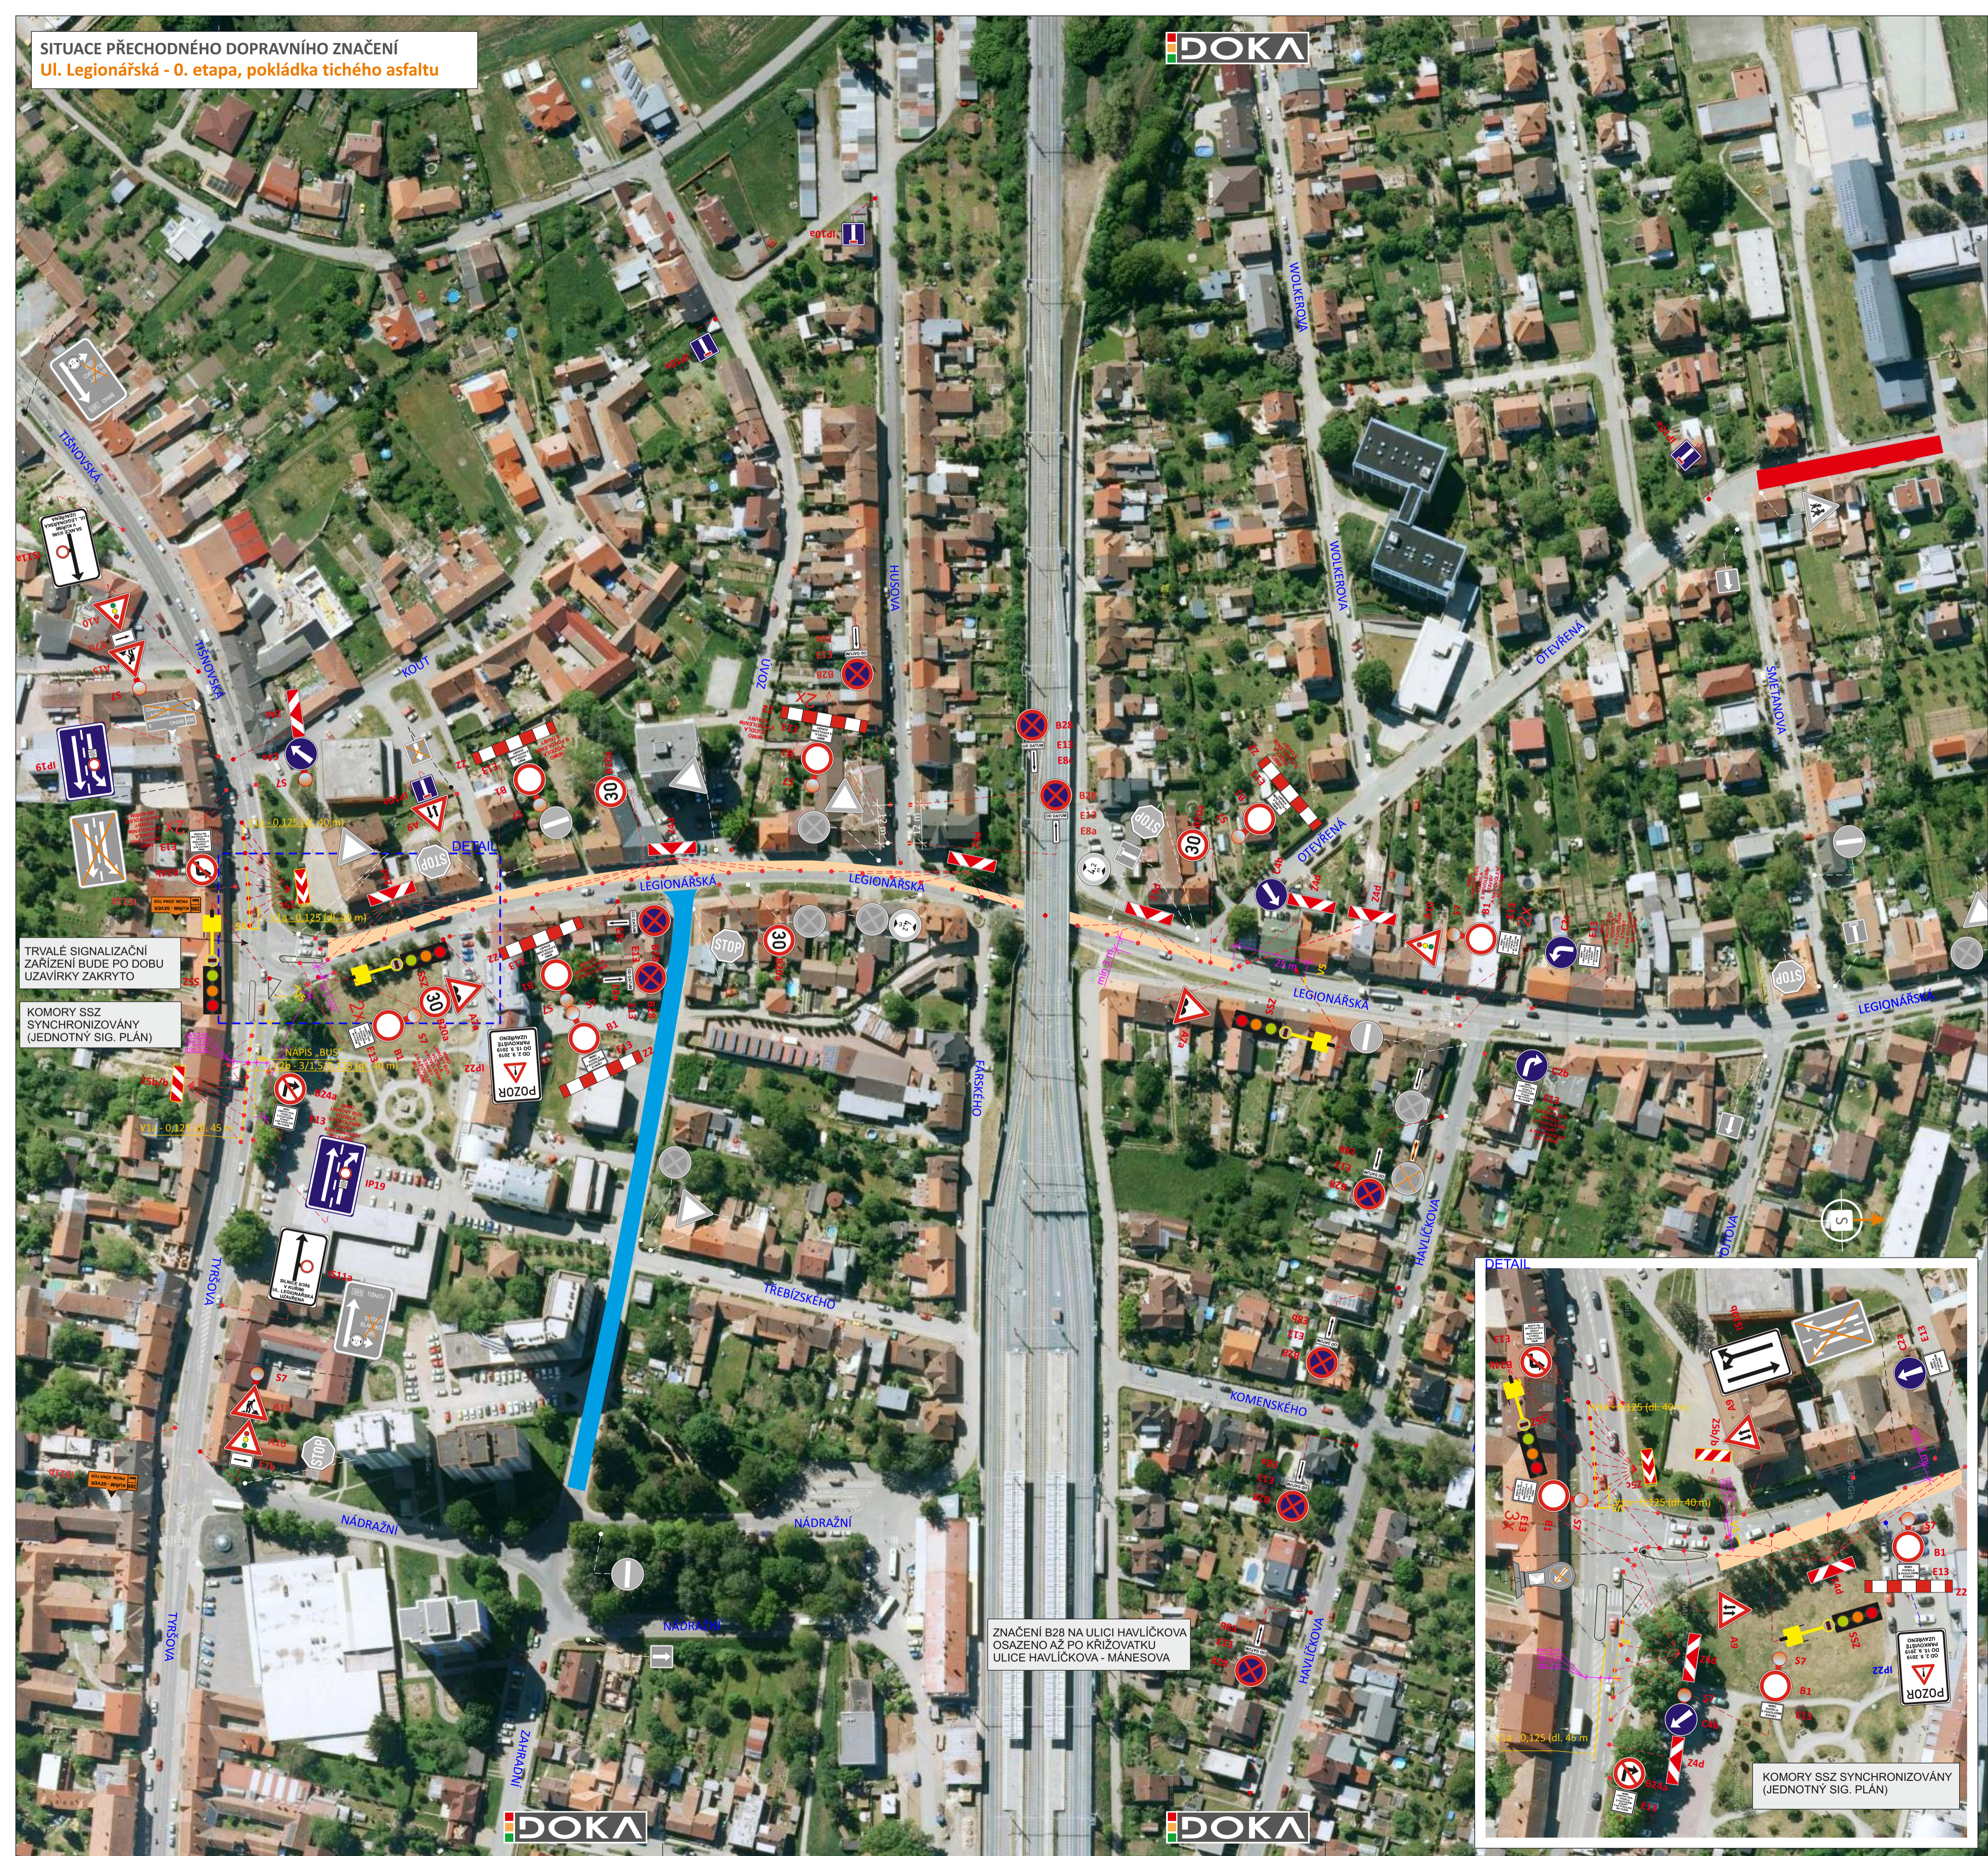

ZNAČENÍ B28 NA ULICI HAVLÍČKOVA
 OSAZENO AŽ PO KŘIŽOVATKU
 ULICE HAVLÍČKOVA - MĀNESOVA

KOMORY SSZ SYNCHRONIZOVÁNY
 (JEDNOTNÝ SIG. PLÁN)

KUŘIM, UL. JUNGMANOVA, UL. OTEVŘENÁ
DOPRAVNÍ ŘEŠENÍ U ZŠ JUNGMANOVA KUŘIM

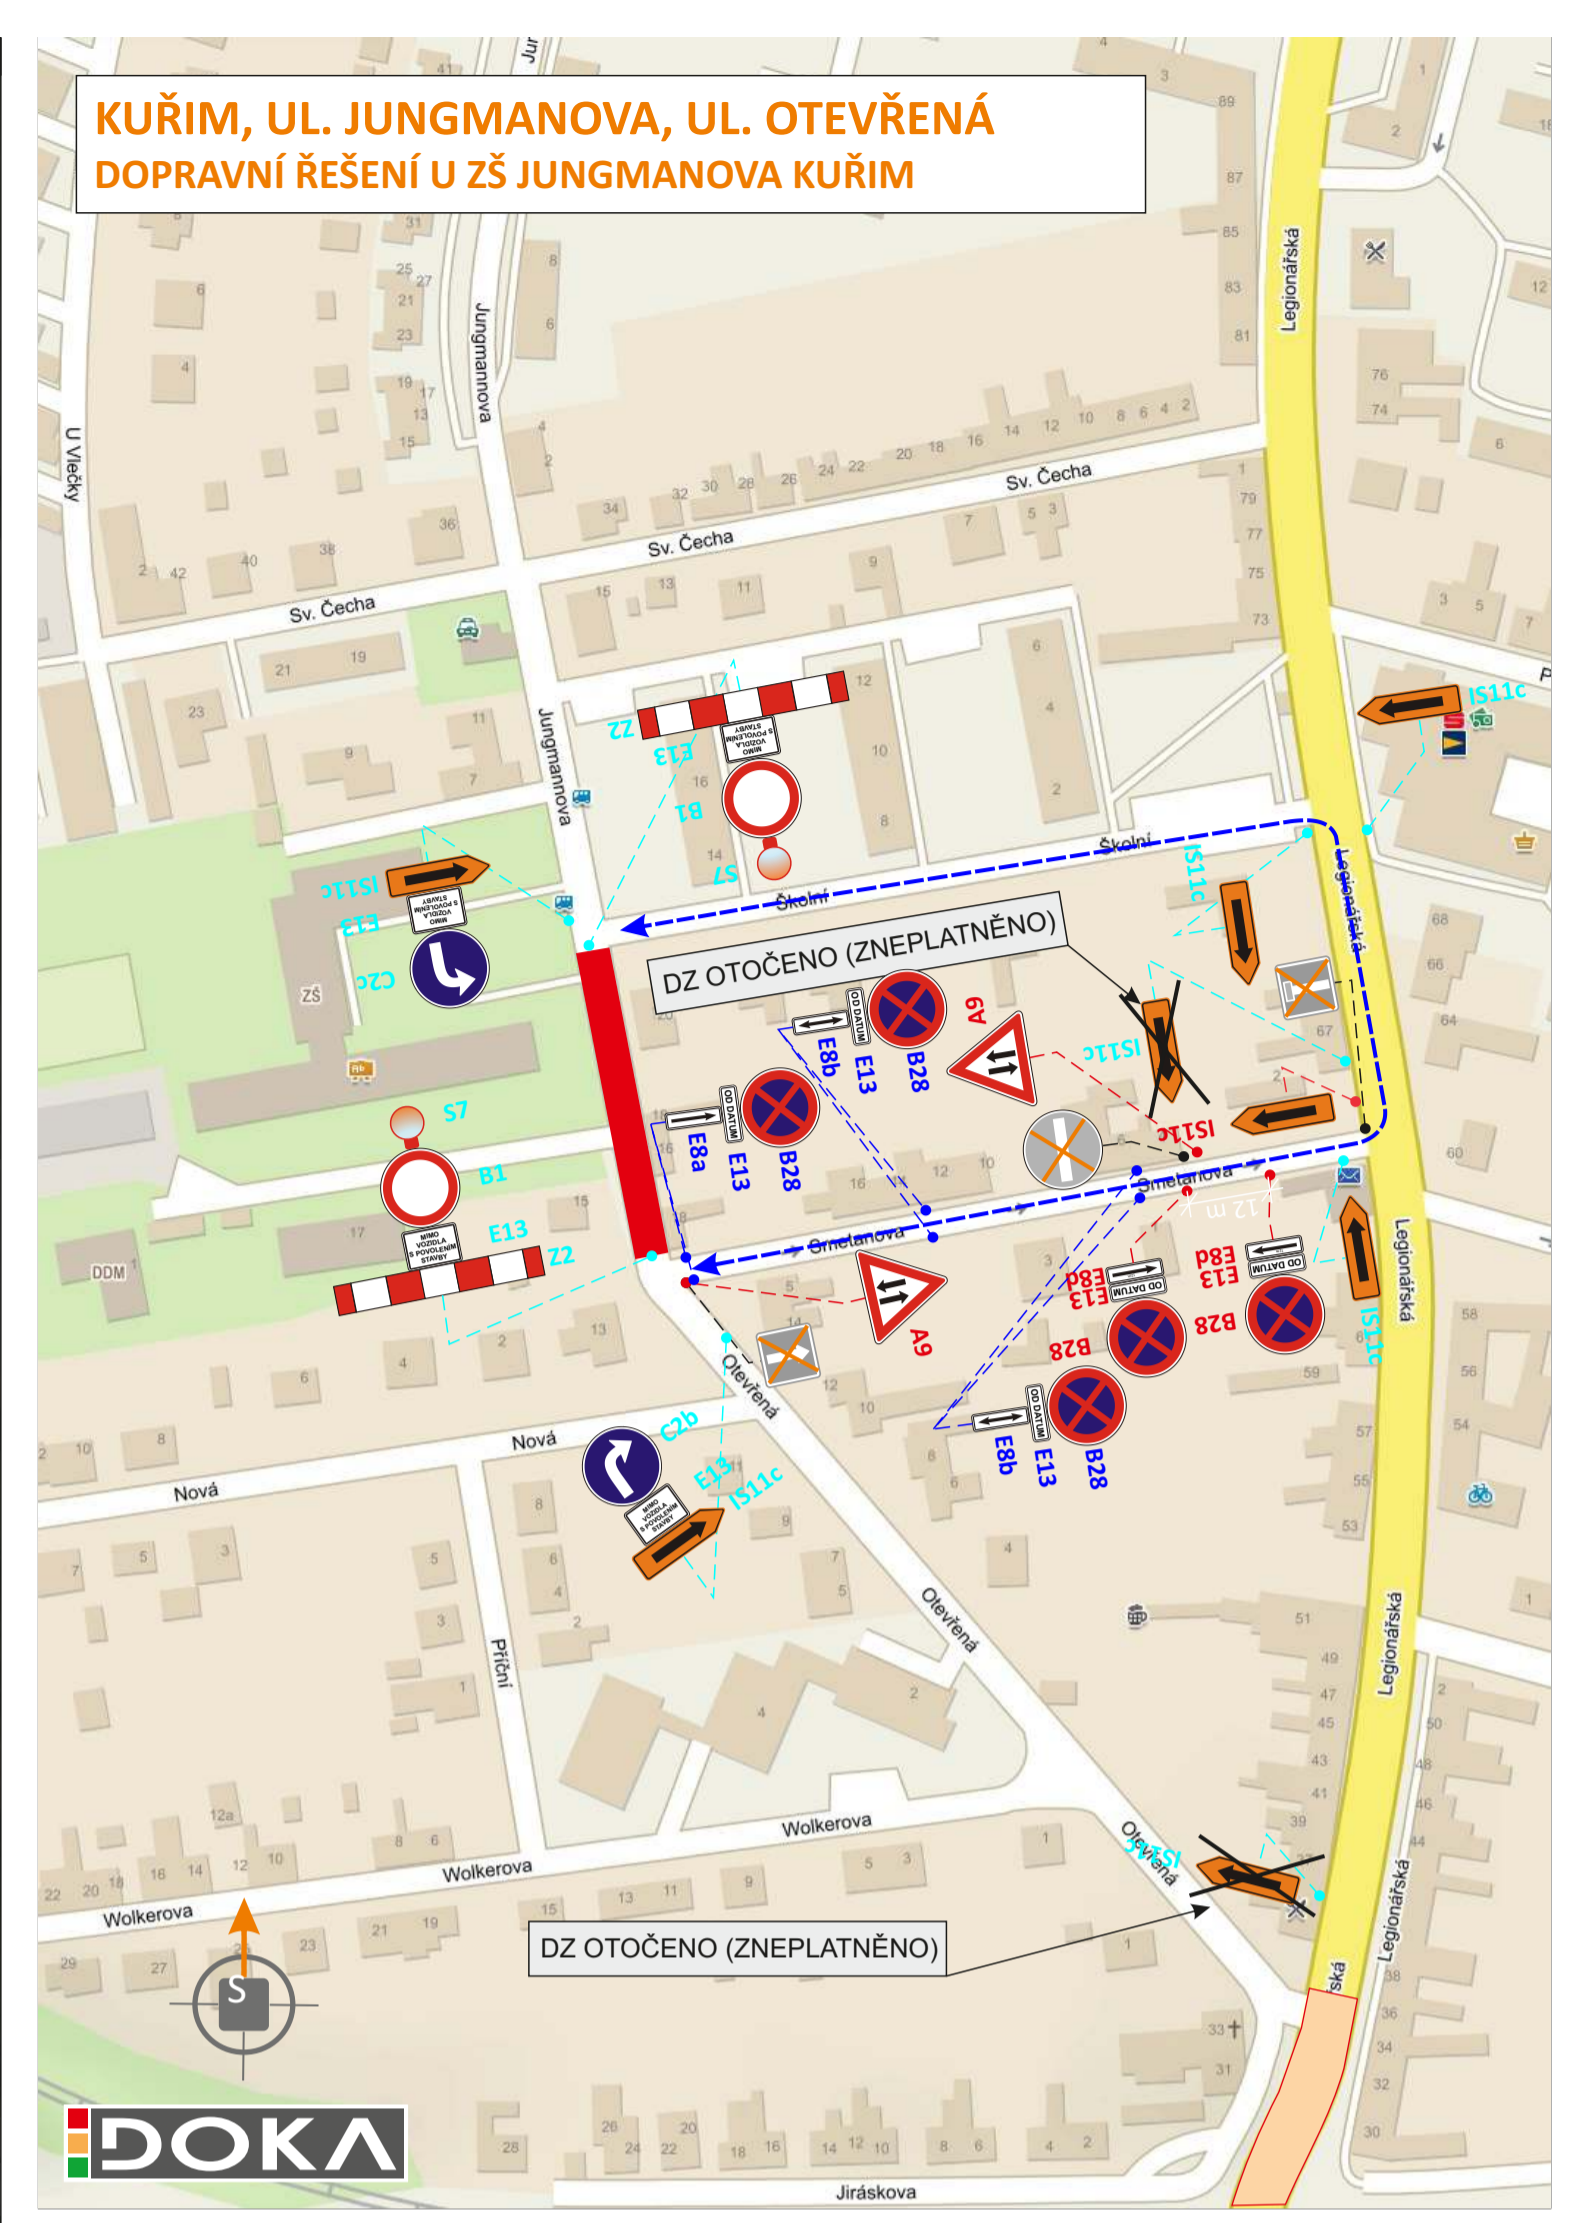


LEGENDA:

- TRVALÉ SVISLÉ DOPRAVNÍ ZNAČENÍ
- PŘECHODNÉ SVISLÉ DOPRAVNÍ ZNAČENÍ STANOVÍ OD MÚ KUŘIM
- TRVALÉ SVISLÉ DOPRAVNÍ ZNAČENÍ DOČASNĚ ZNEPLATNĚNÉ
- PŘECHODNÉ SVISLÉ DOPRAVNÍ ZNAČENÍ OSAZENÉ 7 DNÍ PŘEDĚM A PONECHANÉ I BĚHEM DOPRAVNÍHO OMEZENÍ
- PŘECHODNÉ VODOROVNÉ DOPRAVNÍ ZNAČENÍ
- PŘECHODNÉ SVISLÉ DOPRAVNÍ ZNAČENÍ OSAZENÉ 7 DNÍ PŘEDĚM A PONECHANÉ I BĚHEM DOPRAVNÍHO OMEZENÍ
- STAVENIŠTNÍ ZÁBOR - DÉLKA 350 m
- PŘECHODNÉ SVISLÉ DOPRAVNÍ ZNAČENÍ STANOVENÉ V RÁMCÍ AKCE „DOPRAVNÍ ŘEŠENÍ U ZŠ JUNGMANOVA KUŘIM“
- ULICE ZAHRADNÍ UZAVŘENA DO 20. 10. 2019
- ULICE OTEVŘENÁ UZAVŘENA NEPOZDĚJI DO 15. 9. 2019

DETAILY ZNAČENÍ:

- IP19** - PŘECHODNÉ SVISLÉ DOPRAVNÍ ZNAČENÍ OSAZENÉ 7 DNÍ PŘEDĚM A DEMONTOVANÉ DNE ZAČÁTKU DOPRAVNÍHO OMEZENÍ

POZNÁMKA: PŘECHODNÉ DZ B28 BUDE OSAZENO 7 DNÍ PŘEDĚM.
POZNÁMKA: TRVALÉ SIGNALIZAČNÍ ZAŘÍZENÍ BUDE PO DOBU UZAVÍRKY VYPNUTO OD 6:00 HOD. DO 19:00 HOD BUDE PROVOZ ŘÍZEN PROŠKOLENÝMI OSOBNAMI OD 19:00 HOD DO 6:00 HOD. BUDE PROVOZ ŘÍZEN PŘECHODNÝM SVĚTLÝM SIGNALIZAČNÍM ZAŘÍZENÍM
POZNÁMKA: STAVBA UMOŽNÍ V NOČNÍCH HODINÁCH PŘÍJEZD KLOUBOVÉHO AUTOBUSU DPMB, TÍM ŽE ZKRÁTÍ PRACOVNÍ MÍSTO

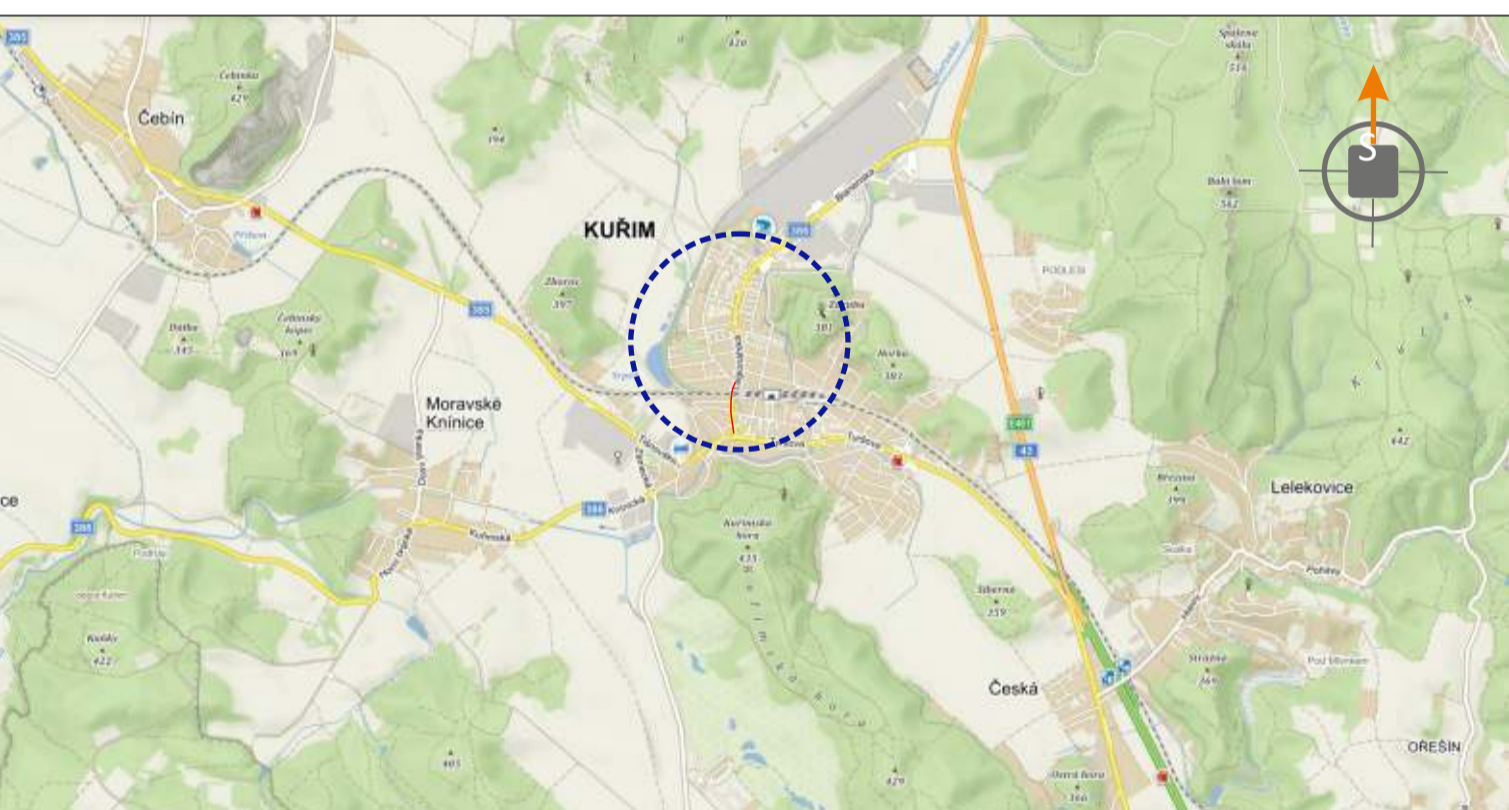

POTVRZENÍ PLATNOSTI DOKUMENTACE:

POLICE ČESKÉ REPUBLIKY - DOPRAVNÍ INSPEKTORÁT BRNO-VENKOV: _____

SÚS JMK, OBLAST SEVER: _____

MĚSTO KUŘIM: _____

DOKA		• Svislé dopravní značení	• Provizorní dopravní značení
DOKA, s.r.o., provozovna: Na rávni 11/5, Holásky, 620 00 Brno, IČ: 63471752, DIČ: CZ63471752, e-mail: info@dokadz.cz, www.dokadz.cz, mob.: 603 881 905		• Vodorovné dopravní značení	• Projektování dopravního značení
VEDOUCÍ PROJEKTANT	Bc. Jakub LACH		
ZODPOVĚDNÝ PROJEKTANT	Bc. Jakub LACH		
VYPRACOVAL	Bc. Matěj ČERVENÁK		
KRESLIL	Bc. Matěj ČERVENÁK		
KONTROLOVAL	Bc. Jakub LACH		
KRAJ: JIHOVMORAVSKÝ	OKRES: BRNO-VENKOV	KU: KUŘIM	
STAVBA:			
DATUM	7/2019		
FORMÁT	8x A4		
MĚŘÍTKO	-----		
ÚČEL	RDS		
ČÍS. ZAKÁZKY	PDZ - 085		
ARCHIVNÍ ČÍS.	2019 - 098		
NÁZEV VÝKRESU:	SITUACE PŘECHODNÉHO DOPRAVNÍHO ZNAČENÍ	ČÍS. SOUPRAVY	ČÍS. PŘÍLOHY
			II