



SITUACE PŘECHODNÉHO DOPRAVNÍHO ZNAČENÍ
AREÁL GLOBUS IVANOVICE - KOMUNIKACE A ZPEVNĚNÉ PLOCHY
VIII. ETAPA

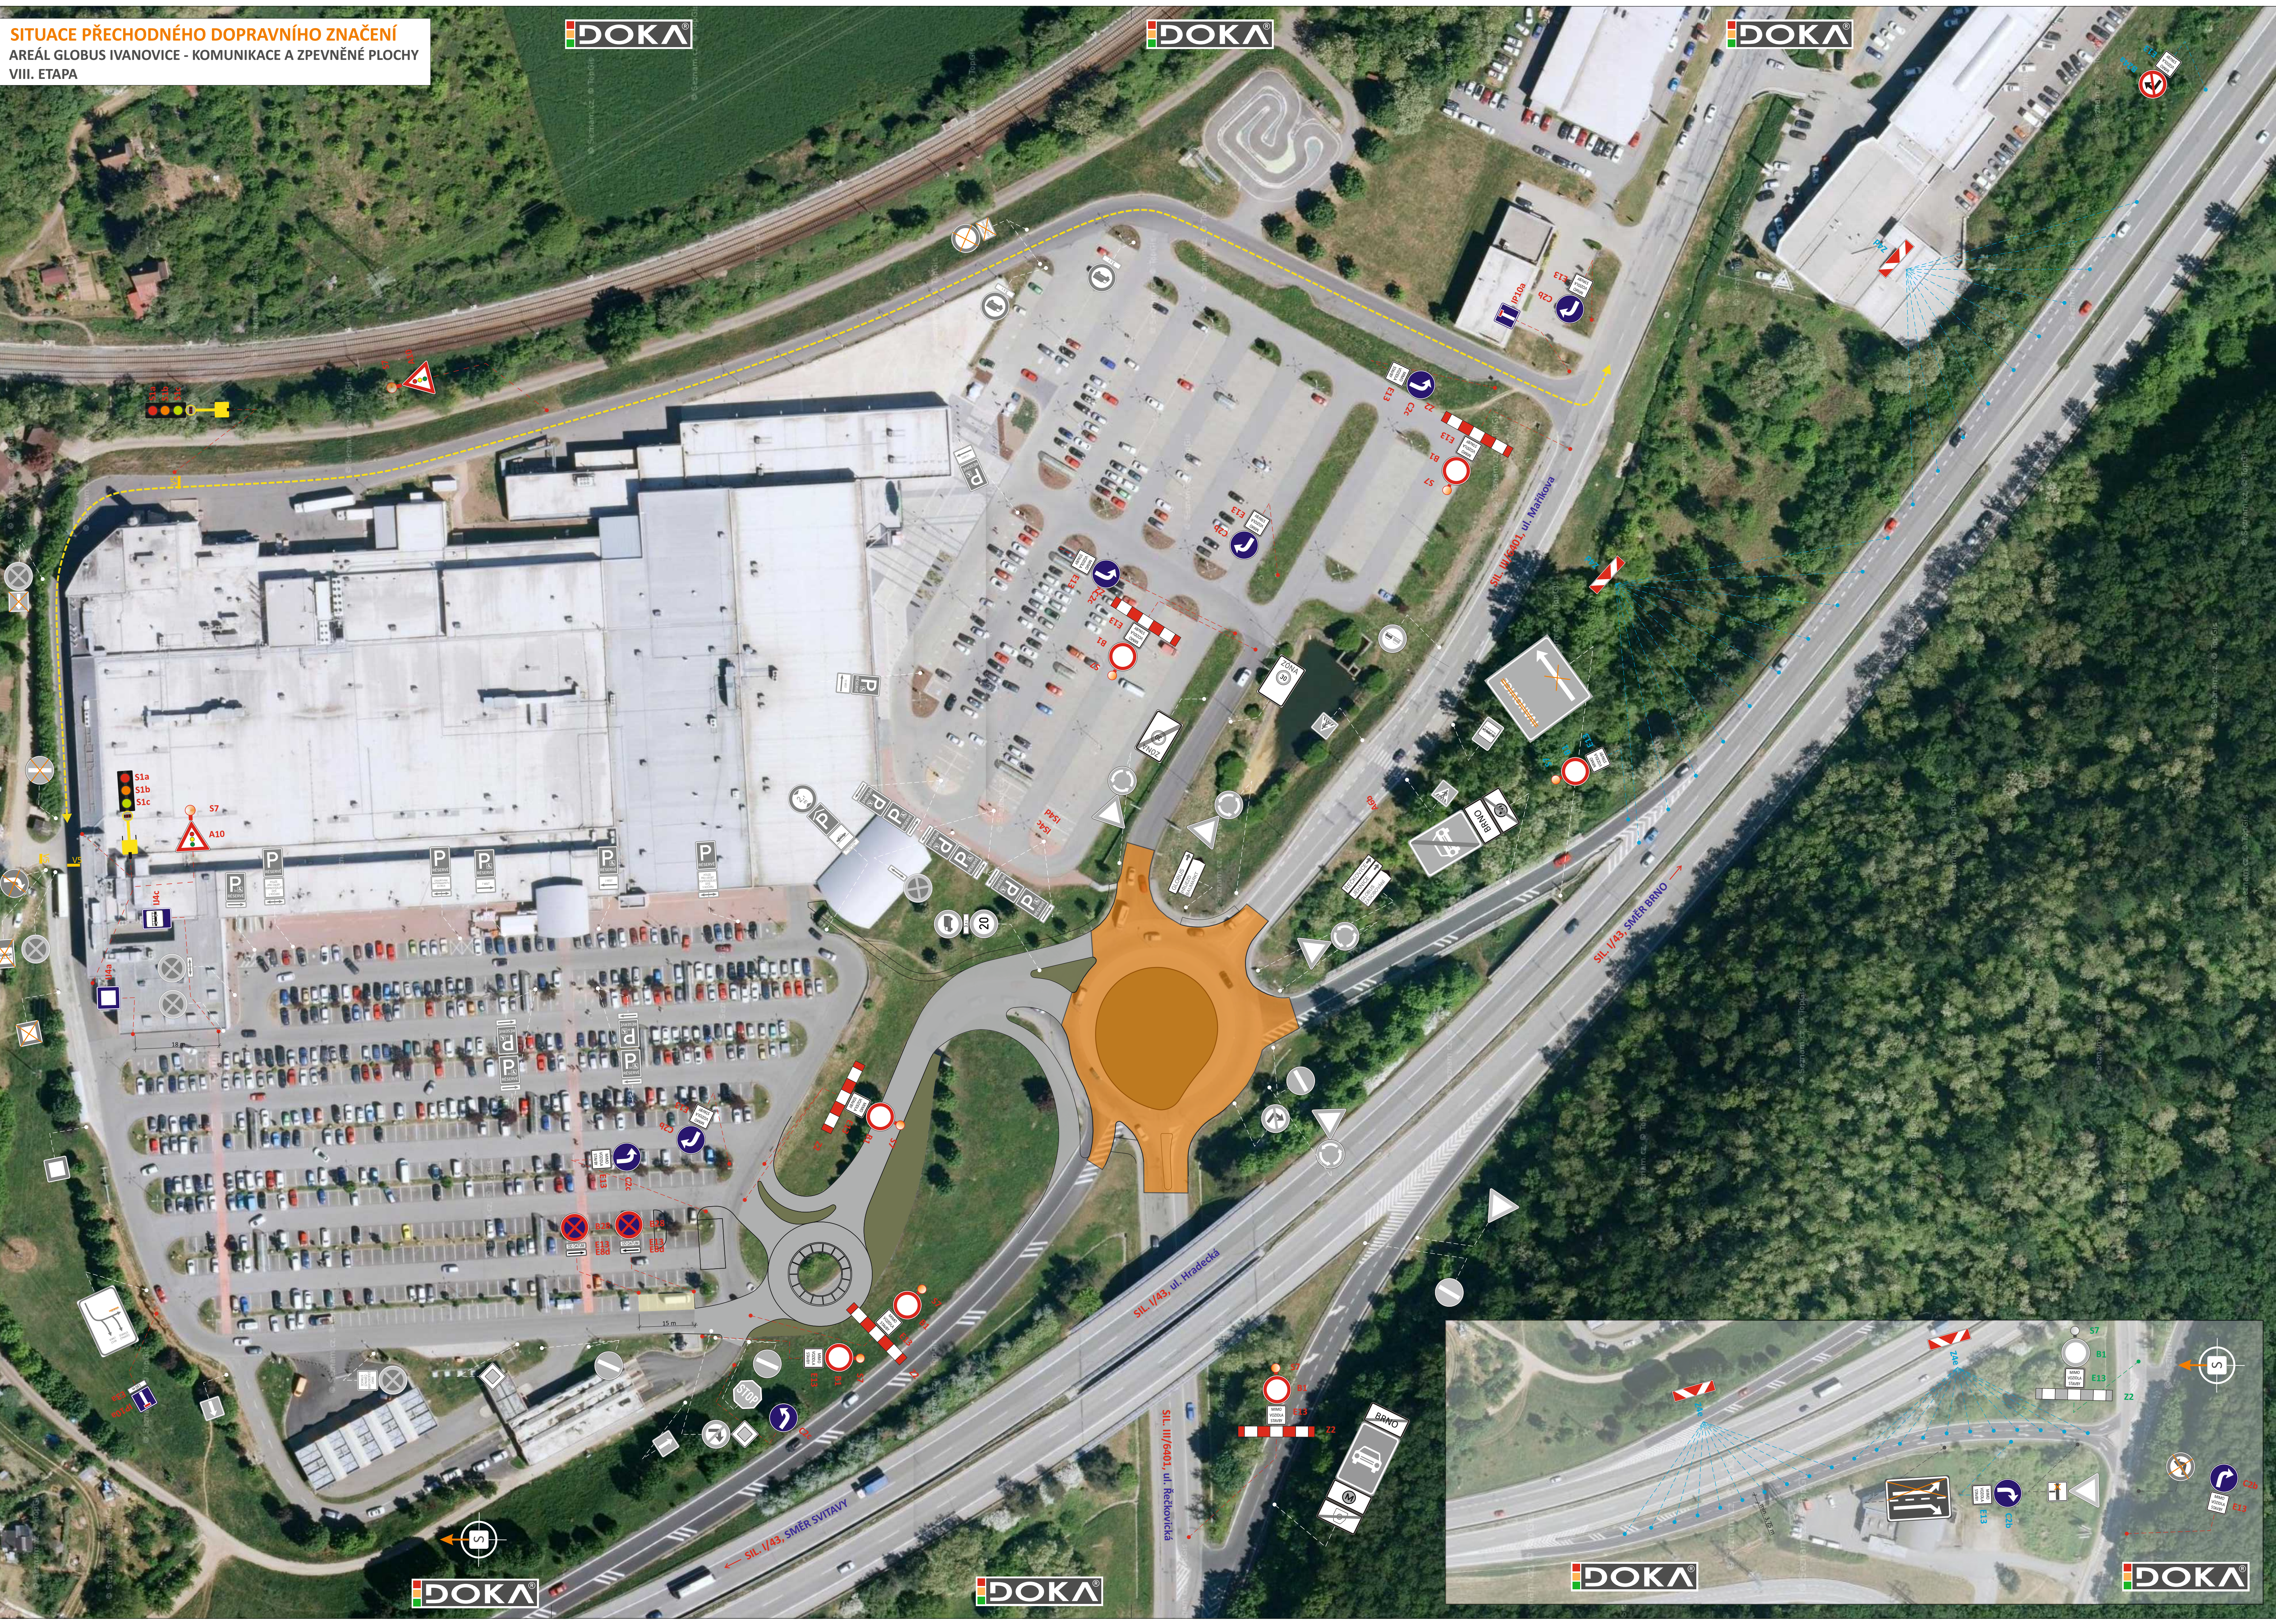

LEGENDA

- TRVALÉ SVISLÉ DOPRAVNÍ ZNAČENÍ
- TRVALÉ SVISLÉ DOPRAVNÍ ZNAČENÍ DOČASNĚ ZNEPLATNĚNO
- PŘECHODNÉ SVISLÉ DOPRAVNÍ ZNAČENÍ OSAZENO DLE TP 65 A 66 STANOVÍ MMB OD
- PŘECHODNÉ SVISLÉ DOPRAVNÍ ZNAČENÍ B28 OSAZENO 7 DŇÍ PŘED ZAČÁTKEM UZÁVÍRKY A PO CELOU JEJÍ DOBU DLE TP 65 A 66
- PŘECHODNÉ SVISLÉ DOPRAVNÍ ZNAČENÍ OSAZENO DLE TP 65 A 66 STANOVÍ KÚ jmk OD
- PŘECHODNÉ SVISLÉ DOPRAVNÍ ZNAČENÍ OSAZENO DLE TP 65 A 66 STANOVÍ KÚ jmk OD
- PŘECHODNÉ SVISLÉ DOPRAVNÍ ZNAČENÍ OSAZENO DLE TP 65 A 66 STANOVÍ KÚ jmk OD
- PŘECHODNÉ SVISLÉ DOPRAVNÍ ZNAČENÍ OSAZENO JIŽ V SITUACI PŘECHODNÉHO DOPRAVNÍHO ZNAČENÍ
- PŘECHODNÉ SVISLÉ DOPRAVNÍ ZNAČENÍ OSAZENO JIŽ V SITUACI PŘECHODNÉHO DOPRAVNÍHO ZNAČENÍ
- STAVEBNÍ ZÁBOR
- PROVIZORNÍ KOMUNIKACE
- NOVĚ VYBUDOVANÁ KOMUNIKACE
- "VYKLIŽENÁ" PARKOVACÍ STÁNÍ
- OBOUSMĚRNÁ OBJÍZDNÁ TRASA

POZN.
 STÁVAJÍCÍ TRVALÉ DOPRAVNÍ ZNAČENÍ, KTERÉ BUDE V ROZPORU S PŘÍCHODNOU ÚPRAVOU PROVOZU, BUDE DOČASNĚ ZNEPLATNĚNO SKRTNUTÍM.

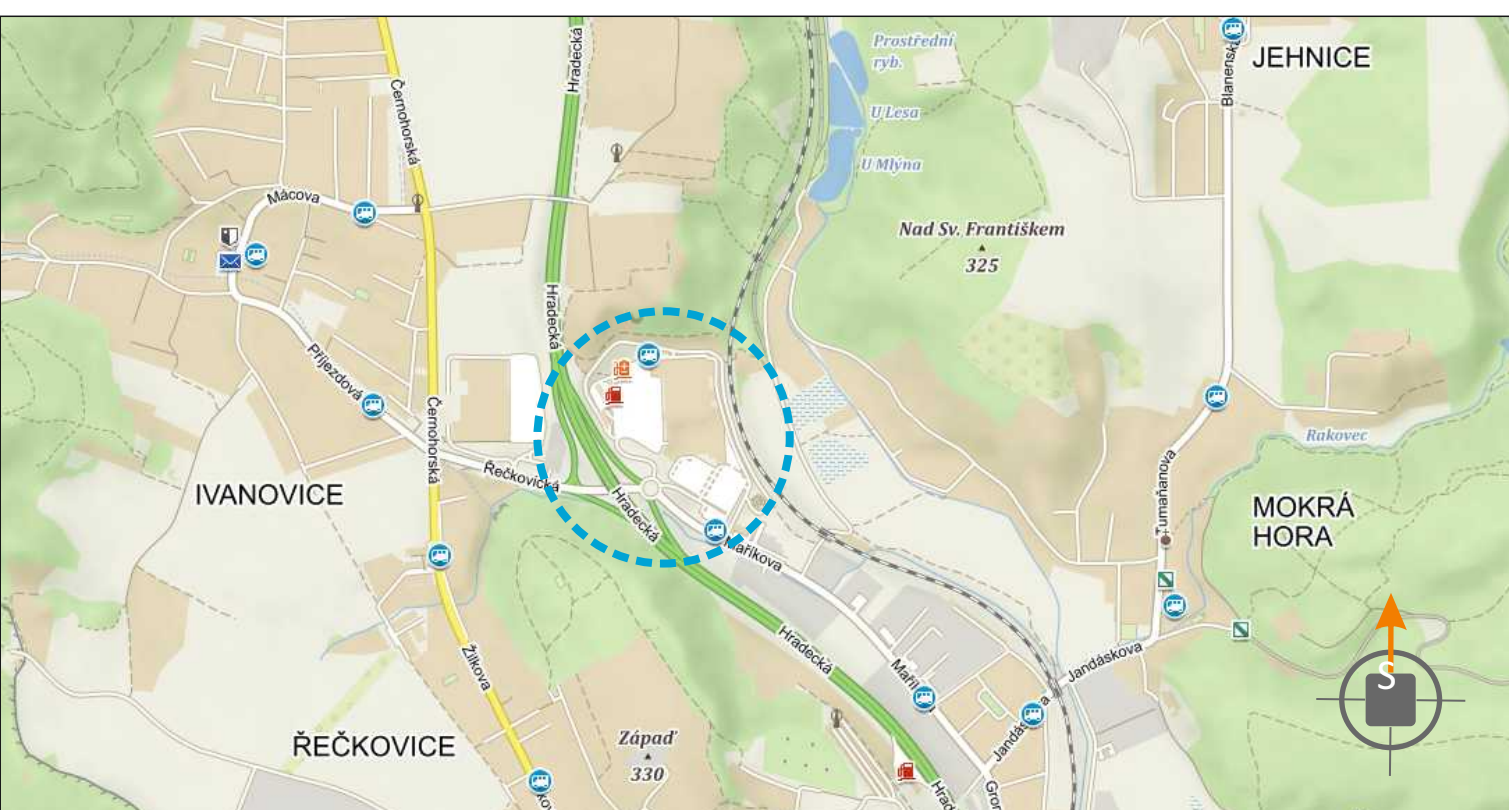

POTVRZENÍ PLATNOSTI DOKUMENTACE:

POLICE ČESKÉ REPUBLIKY - DOPRAVNÍ INSPEKTORÁT BRNO-MĚSTO:	MAGISTRÁT MĚSTA BRNO - ODBOR DOPRAVY: č.j.: MMB/...../2021
---	---

DOKA DOKA, s.r.o., provozovna: Na návsi 11/5, 620 00 Brno, IČ: 63471752, DIČ: CZ63471752, e-mail: info@dokadz.cz, www.dokadz.cz, mob.: 603 881 905		<ul style="list-style-type: none"> • Svislé dopravní značení • Vodorovné dopravní značení • Projektování dopravního značení • Provizorní dopravní značení
VEDOUČÍ PROJEKTANT ZODPOVĚDNÝ PROJEKTANT VYPRACOVAL KRESLIL KONTROLOVAL	Bc. Jakub LACH Aleš TESAŘ Alžběta POPELKOVÁ Alžběta POPELKOVÁ Aleš TESAŘ	 DOKA, s.r.o. Na návsi 11/5, 620 00 Brno IČ: 63471752, DIČ: CZ63471752 e-mail: info@dokadz.cz www.dokadz.cz mob.: 603 881 905
KRAJ: JIHO-MORAVSKÝ STAVBA:	OKRES: BRNO-MĚSTO KÚ: IVANOVICE	DATUM: 03/2021 FORMÁT: 10x A4 MĚŘÍTKO: ----- ÚČEL: RDS ČÍS. ZAKÁZKY: PDZ - 039 ARCHIVNÍ ČÍS.: 2021 - 047 ČÍS. SOUPRAVY: ----- ČÍS. PŘÍLOHY: -----
NÁZEV VÝKRESU: SITUACE PŘECHODNÉHO DOPRAVNÍHO ZNAČENÍ		VILLA