



	řešené území
	zastavěné území ke dni 01.08.2024
Z.	zastavitelné plochy
T.	plochy transformace
R.3	územní rezerva dopravy silniční
R.4	územní rezerva veřejná prostranství
A B	identifikace dílčí změny

PLOCHY S ROZDÍLNÝM ZPŮSOBEM VYUŽITÍ

stabilizované	změn	
DS		doprava silniční
DD		doprava drážní
PU	PU	veřejná prostranství všeobecná

KONCEPCE DOPRAVNÍ INFRASTRUKTURY

stav	návrh	
		silnice I. třídy
		silnice II. třídy
		silnice III. třídy -(+průjezdny úsek)
		místní komunikace funkční skupiny C - obslužné
		místní komunikace funkční skupiny D - zklidněné
		účelové komunikace
		turistická trasa
		pěší průchod územím
		zastávka hromadné dopravy - IDS
		izochrona dostupnosti zastávek hromadné dopravy 400m
	P 20	parkoviště
		rozhledový trojúhelník
		dopravní opatření pro omezení průjezdnosti komunikace
		železnice

LIMITY VYUŽITÍ ÚZEMÍ

	ochranné pásmo silnic
	ochranné pásmo železnice

HLUKOVÉ ZATÍŽENÍ ÚZEMÍ


	hlukové pásmo silnice I/43
	prostor pro realizaci případných protihlukových opatření (na základě hlukových měření je nutno navrhnout konkrétní efektivní protihluková opatření)

Z Á Z N A M O Ú Č I N N O S T I

Správní orgán, který poslední změnu ÚP vydal:	Zastupitelstvo obce Česká
Pořadové číslo poslední změny ÚP:	4
Datum nabytí účinnosti poslední změny ÚP:

Pořizovatel: Odbor investiční MěÚ Kuřim	Otisk úředního razítka:
Oprávněná úřední osoba pořizovatele:	
Jméno a příjmení:	
Funkce:	
Podpis oprávněné úřední osoby:	

Razítko a podpis zhotovitele:

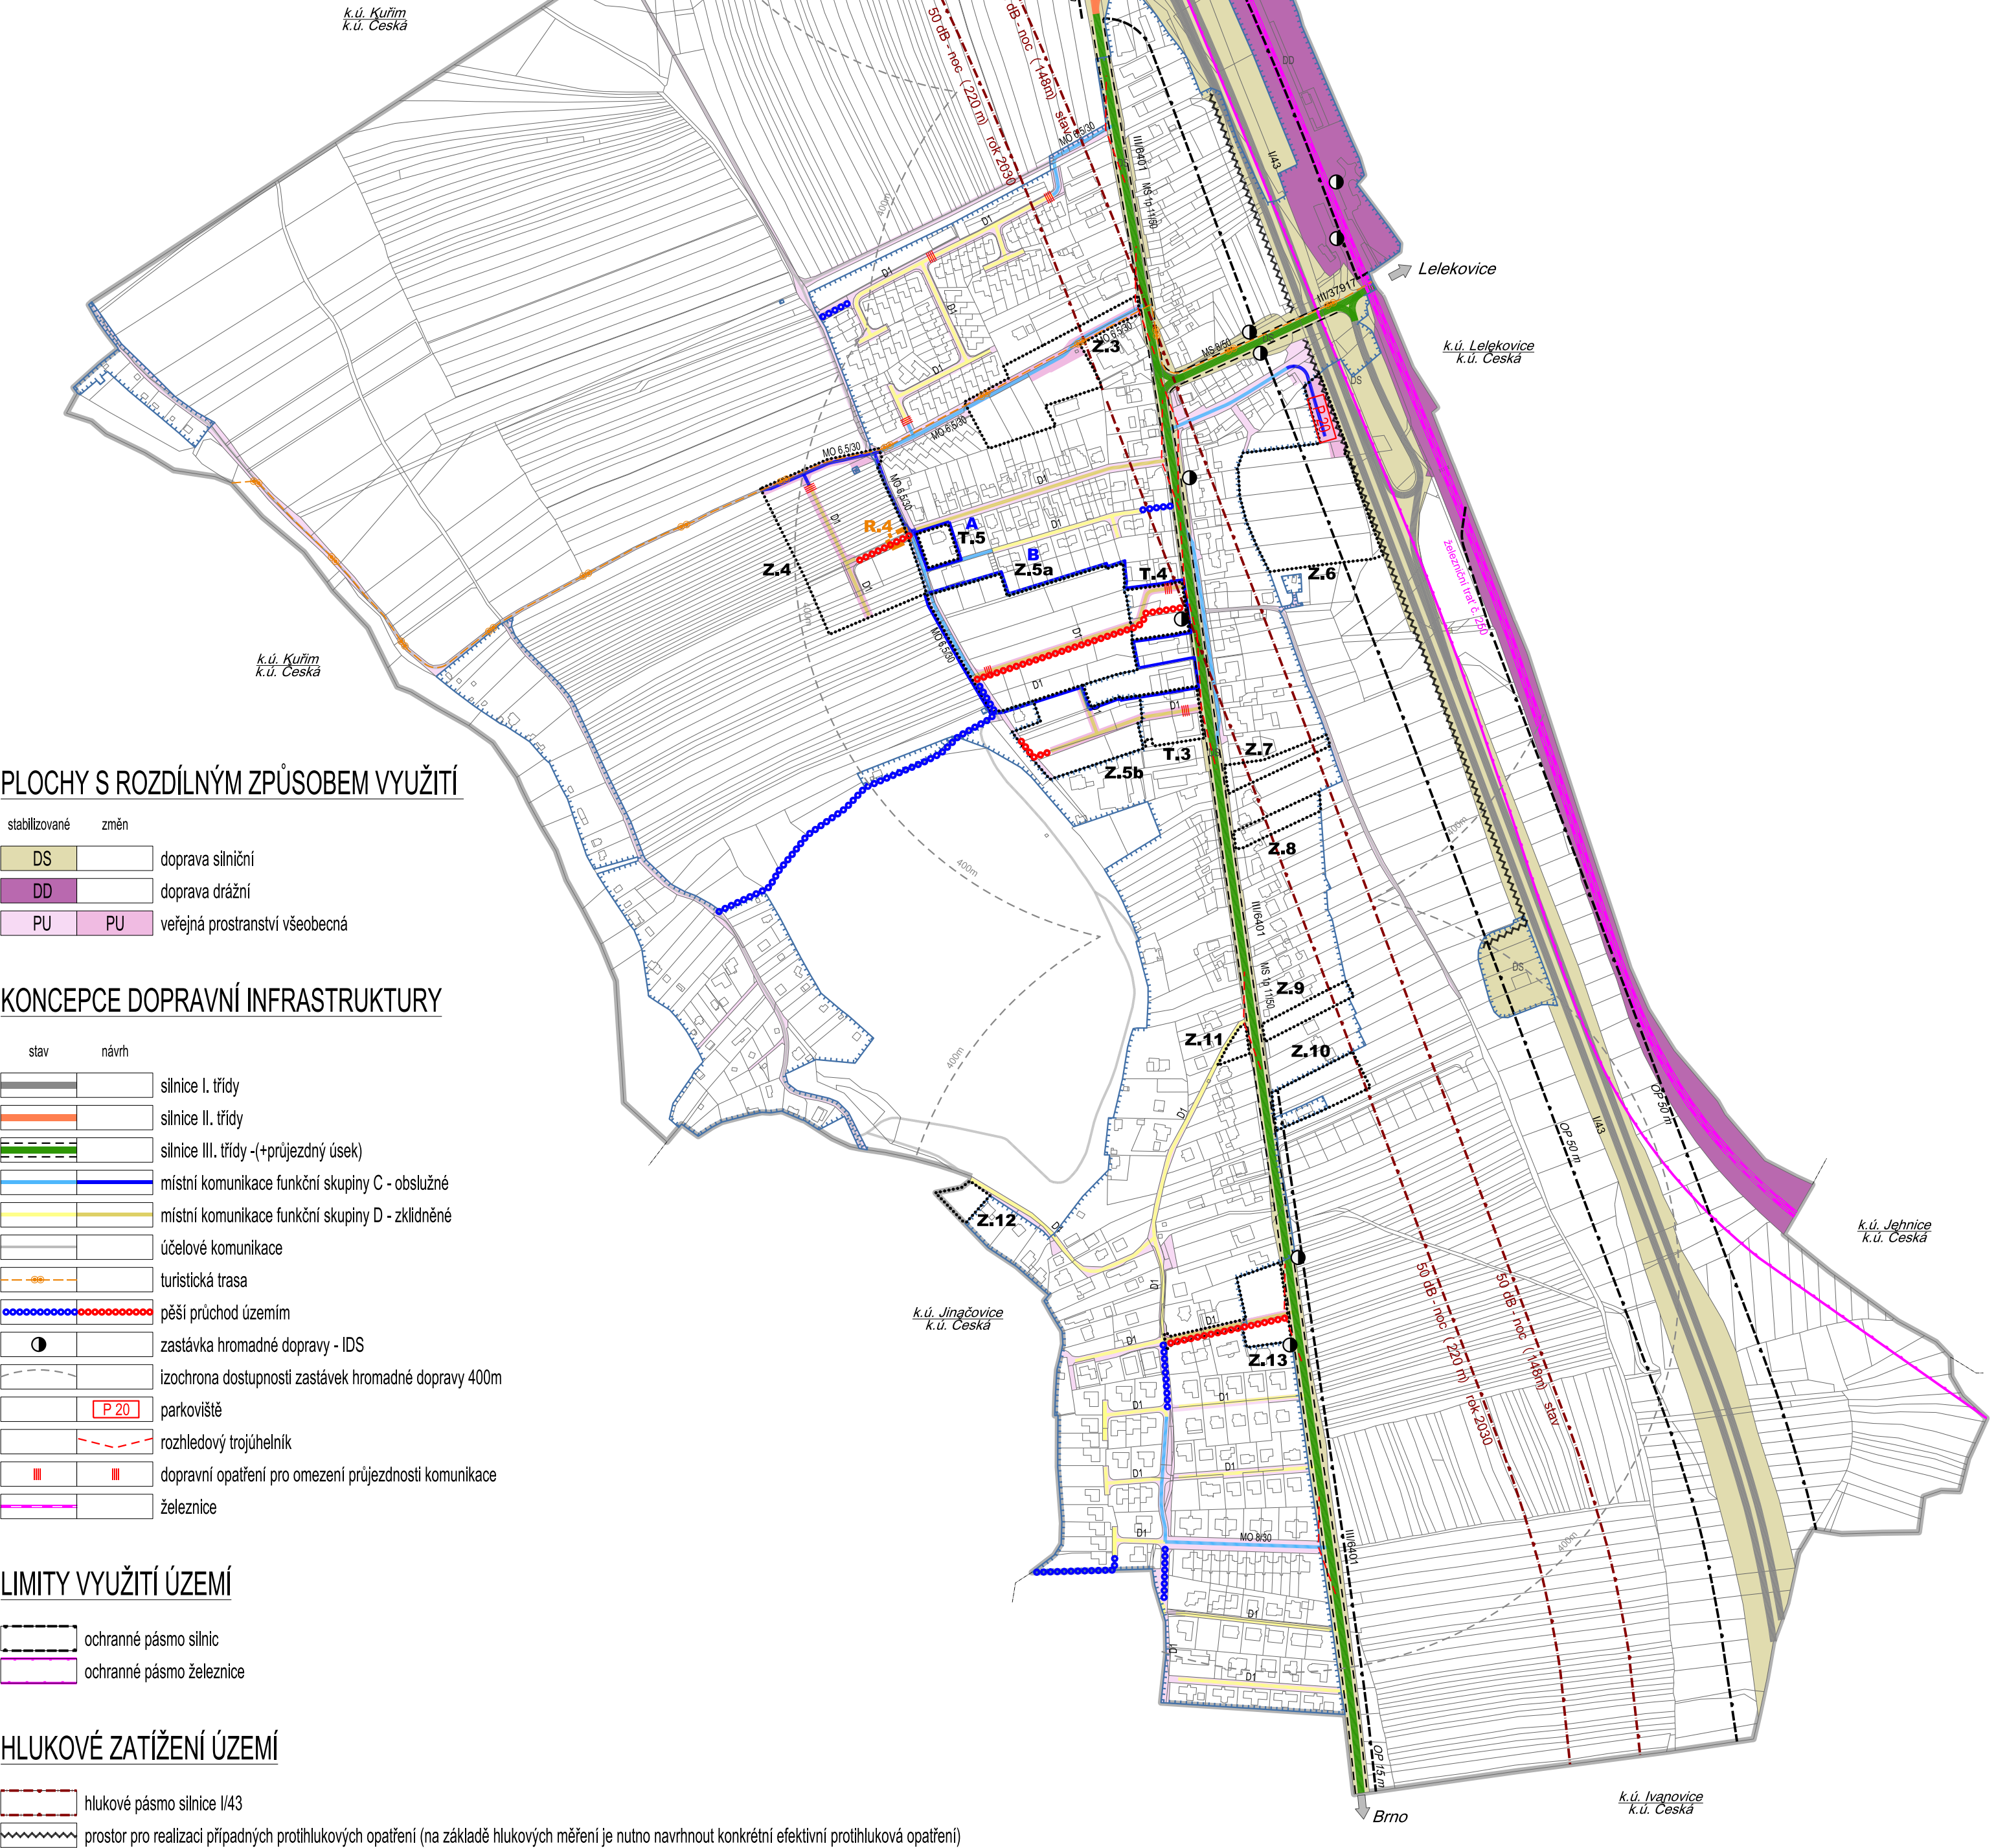


Polohopisným podkladem je katastrální mapa k 08/2024, poskytnutá KÚ pro Jihomoravský kraj. Data polohopisného podkladu nesmí být dále samostatně šířena

ÚZEMNÍ PLÁN ČESKÁ - Změna č.4 - návrh

objednatel Obec Česká	pořizovatel Odbor investiční MěÚ Kuřim	měřítko 1 : 5 000	datum 11/2024	zhotovitel Ing.arch. Jiří Fixel
--------------------------	---	----------------------	------------------	------------------------------------

Koncepce dopravní infrastruktury

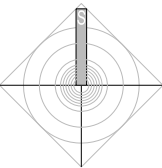

2.1