

POLICIE ČESKÉ REPUBLIKY  
Územní odbor Brno-venkov  
Dopravní inspektorát  
pracoviště dopravního inženýrství  
611 33 Brno, Horní 21

#### DETAIL 4

**DETAIL 1**

KUŘIM

DETAIL 2

### DETAIL 3

Česká

DETAIL 1

**DETAIL 2**

**DETAIL**

**DETAIL 4**



## LEGENDA

|                                                                                       |                                               |                                                                                       |                                                                               |
|---------------------------------------------------------------------------------------|-----------------------------------------------|---------------------------------------------------------------------------------------|-------------------------------------------------------------------------------|
|  | TVRÁLE SVISLÉ<br>DOPRAVNÍ ZNAČENÍ             |  | PRACOVNÍ MÍSTO                                                                |
|  | DŮČASNĚ ZNEPLATĚNÉ<br>TVRÁLE DOPRAVNÍ ZNAČENÍ |  | OBLIŽDNÁ TRASA                                                                |
|  | NAVRŽENÉ PŘECHODNÉ<br>DOPRAVNÍ ZNAČENÍ        |  | NAVŘZENÉ PŘECHODNÉ<br>DOPRAVNÍ ZNAČENÍ<br>MONTÁŽ 7 DNÍ PŘED<br>DEMONTÁŽ 20.7. |


INSTALACE PŘECHODNÝCH DOPRAVNÍCH ZNAČENÍ BUDE PROVEDENO DLE  
PRAVIDEL TP RŠA II TP-068

|                                        |  |                                                                  |                 |   |
|----------------------------------------|--|------------------------------------------------------------------|-----------------|---|
| VYPRACOVAVEL:                          |  | Matěj Šabelka                                                    | <i>Š</i>        |   |
| KONTROLOVAVEL:                         |  | Ing. Kateřina Čisarová                                           | <i>Čisarová</i> |   |
| OBŠAH                                  |  |                                                                  | ČÍSLO ZAKÁZKY   |   |
|                                        |  |                                                                  | DATAUM          |   |
|                                        |  |                                                                  | VYPRACOVAVEL:   |   |
| Situace dopravně-inženýrských opatření |  |                                                                  | PROJEKTANT      |   |
|                                        |  |                                                                  | ÚČEL            |   |
|                                        |  |                                                                  | ČÍSLO PRŮJEKTU  | SOUHRNÁ   |



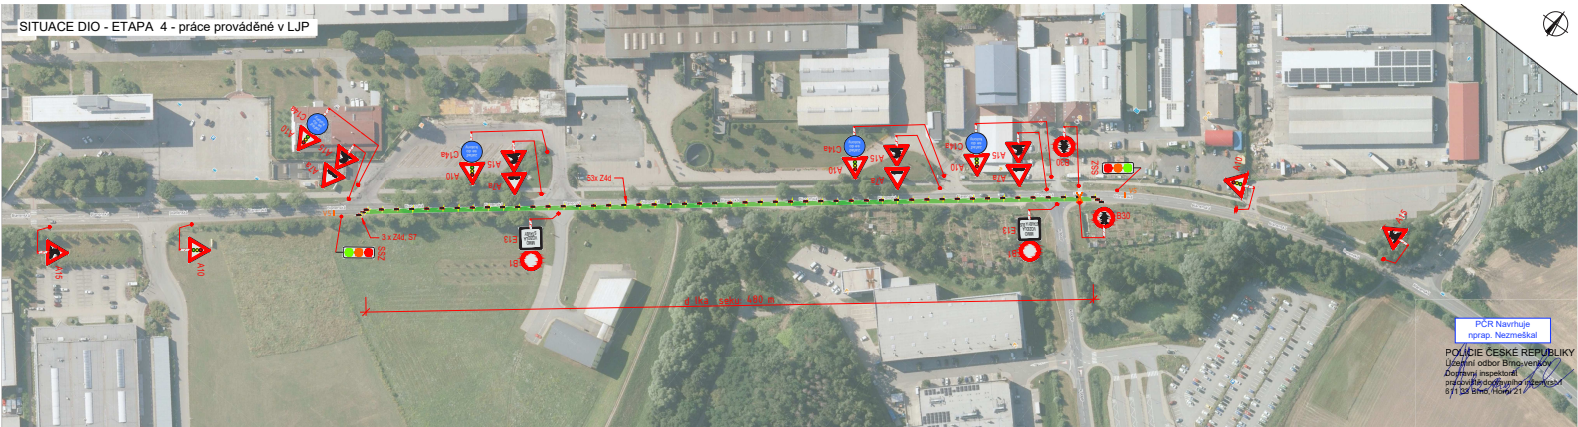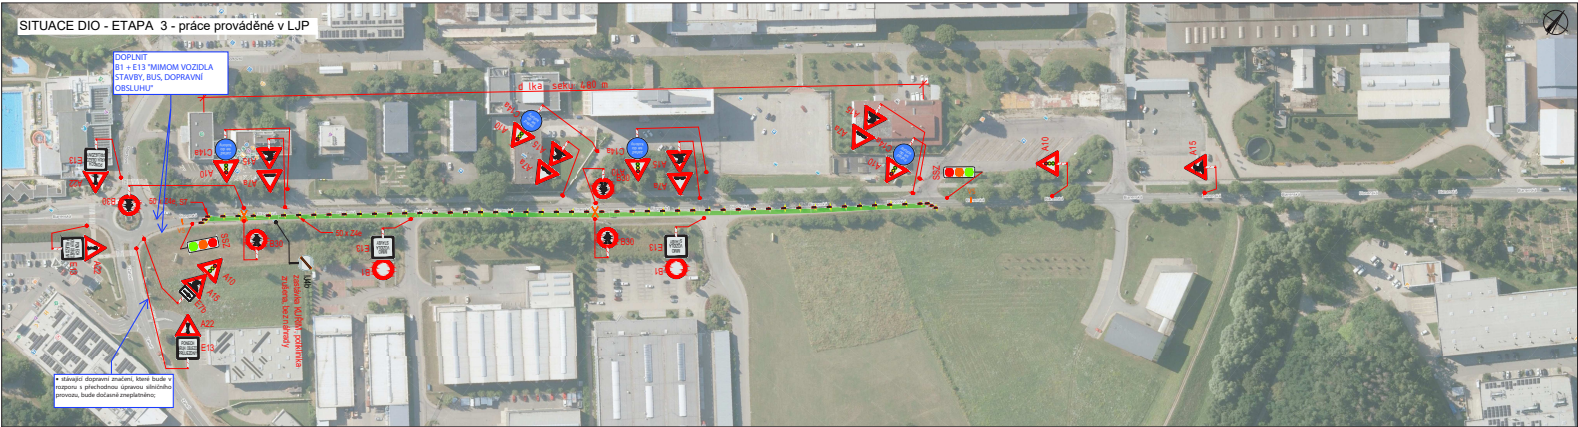

| PLATNOST DOKUMENTACE   |                   |                   |
|---|-------------------|-------------------|
| Příloha k vyjádření<br>KRPB-135233-3/ČI-2026-0603DI-NEZ<br>Dne: 14. 07. 2026                                                                     | 3/4               |                   |
| V ..... dne .....   | V ..... dne ..... | V ..... dne ..... |

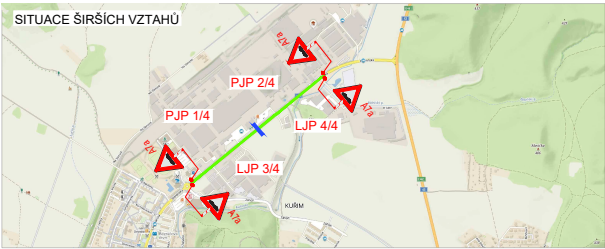

| LEGENDA                                                                                     |                                             |
|---------------------------------------------------------------------------------------------|---------------------------------------------|
|                                                                                             | TRVALE SVISLÉ DOPRAVNÍ ZNAČENÍ              |
|                                                                                             | DOČASNÉ ZNEPLATNĚNÉ TRVALE DOPRAVNÍ ZNAČENÍ |
|                                                                                             | NAVŘÍZENÉ PŘECHODNÉ DOPRAVNÍ ZNAČENÍ        |
|                                                                                             | PRACOVNÍ MÍSTO                              |
| POZNÁMKA: VJEZD NA PRÉZOVANOU VOZOVKU BUDE OPATŘEN PLECHOVOU RAMPOU                         |                                             |
| INSTALACE PŘECHODNÉHO DOPRAVNÍHO ZNAČENÍ BUDE PROVEDENO DLE PRAVIDEL TP 65 A TP 66 A TP 133 |                                             |

|                        |                                                                     |                  |                                                                         |
|------------------------|---------------------------------------------------------------------|------------------|-------------------------------------------------------------------------|
| ZODPOVĚDNÝ PROJEKTANT: | Ing. Kateřina Císařová                                              |                  | <br>GEFAB CS spol. s r.o.<br>Švédská 324/5, 620 00 Brno<br>www.gefab.cz |
| VYPRACOVAL:            | Matěj Sabela                                                        |                  |                                                                         |
| KONTROLOVAL:           | Ing. Kateřina Císařová                                              |                  |                                                                         |
| NÁZEV STAVBY:          | II/386 Kuřim, ul. Blanenská<br>Jihomoravský kraj, okres Brno-venkov |                  | ČÍSLO ZAKÁZKY: 183/2026<br>DATUM: 06/2026<br>FORMÁT: -                  |
| OBSAH:                 | Situace dopravně-inženýrských opatření                              |                  | MĚŘITKO: 1:2<br>ÚČEL: RDS                                               |
|                        |                                                                     | ČÍSLO PŘÍLOHY: 2 | SOUPRAVA:                                                               |