řešené území


zastavěné území ke dni 30.03.2026

Z. zastavitelné plochy

T. plochy transformace

CNU.1 koridor vymezený nad plochami územního plánu

A B C identifikace dílčí změny

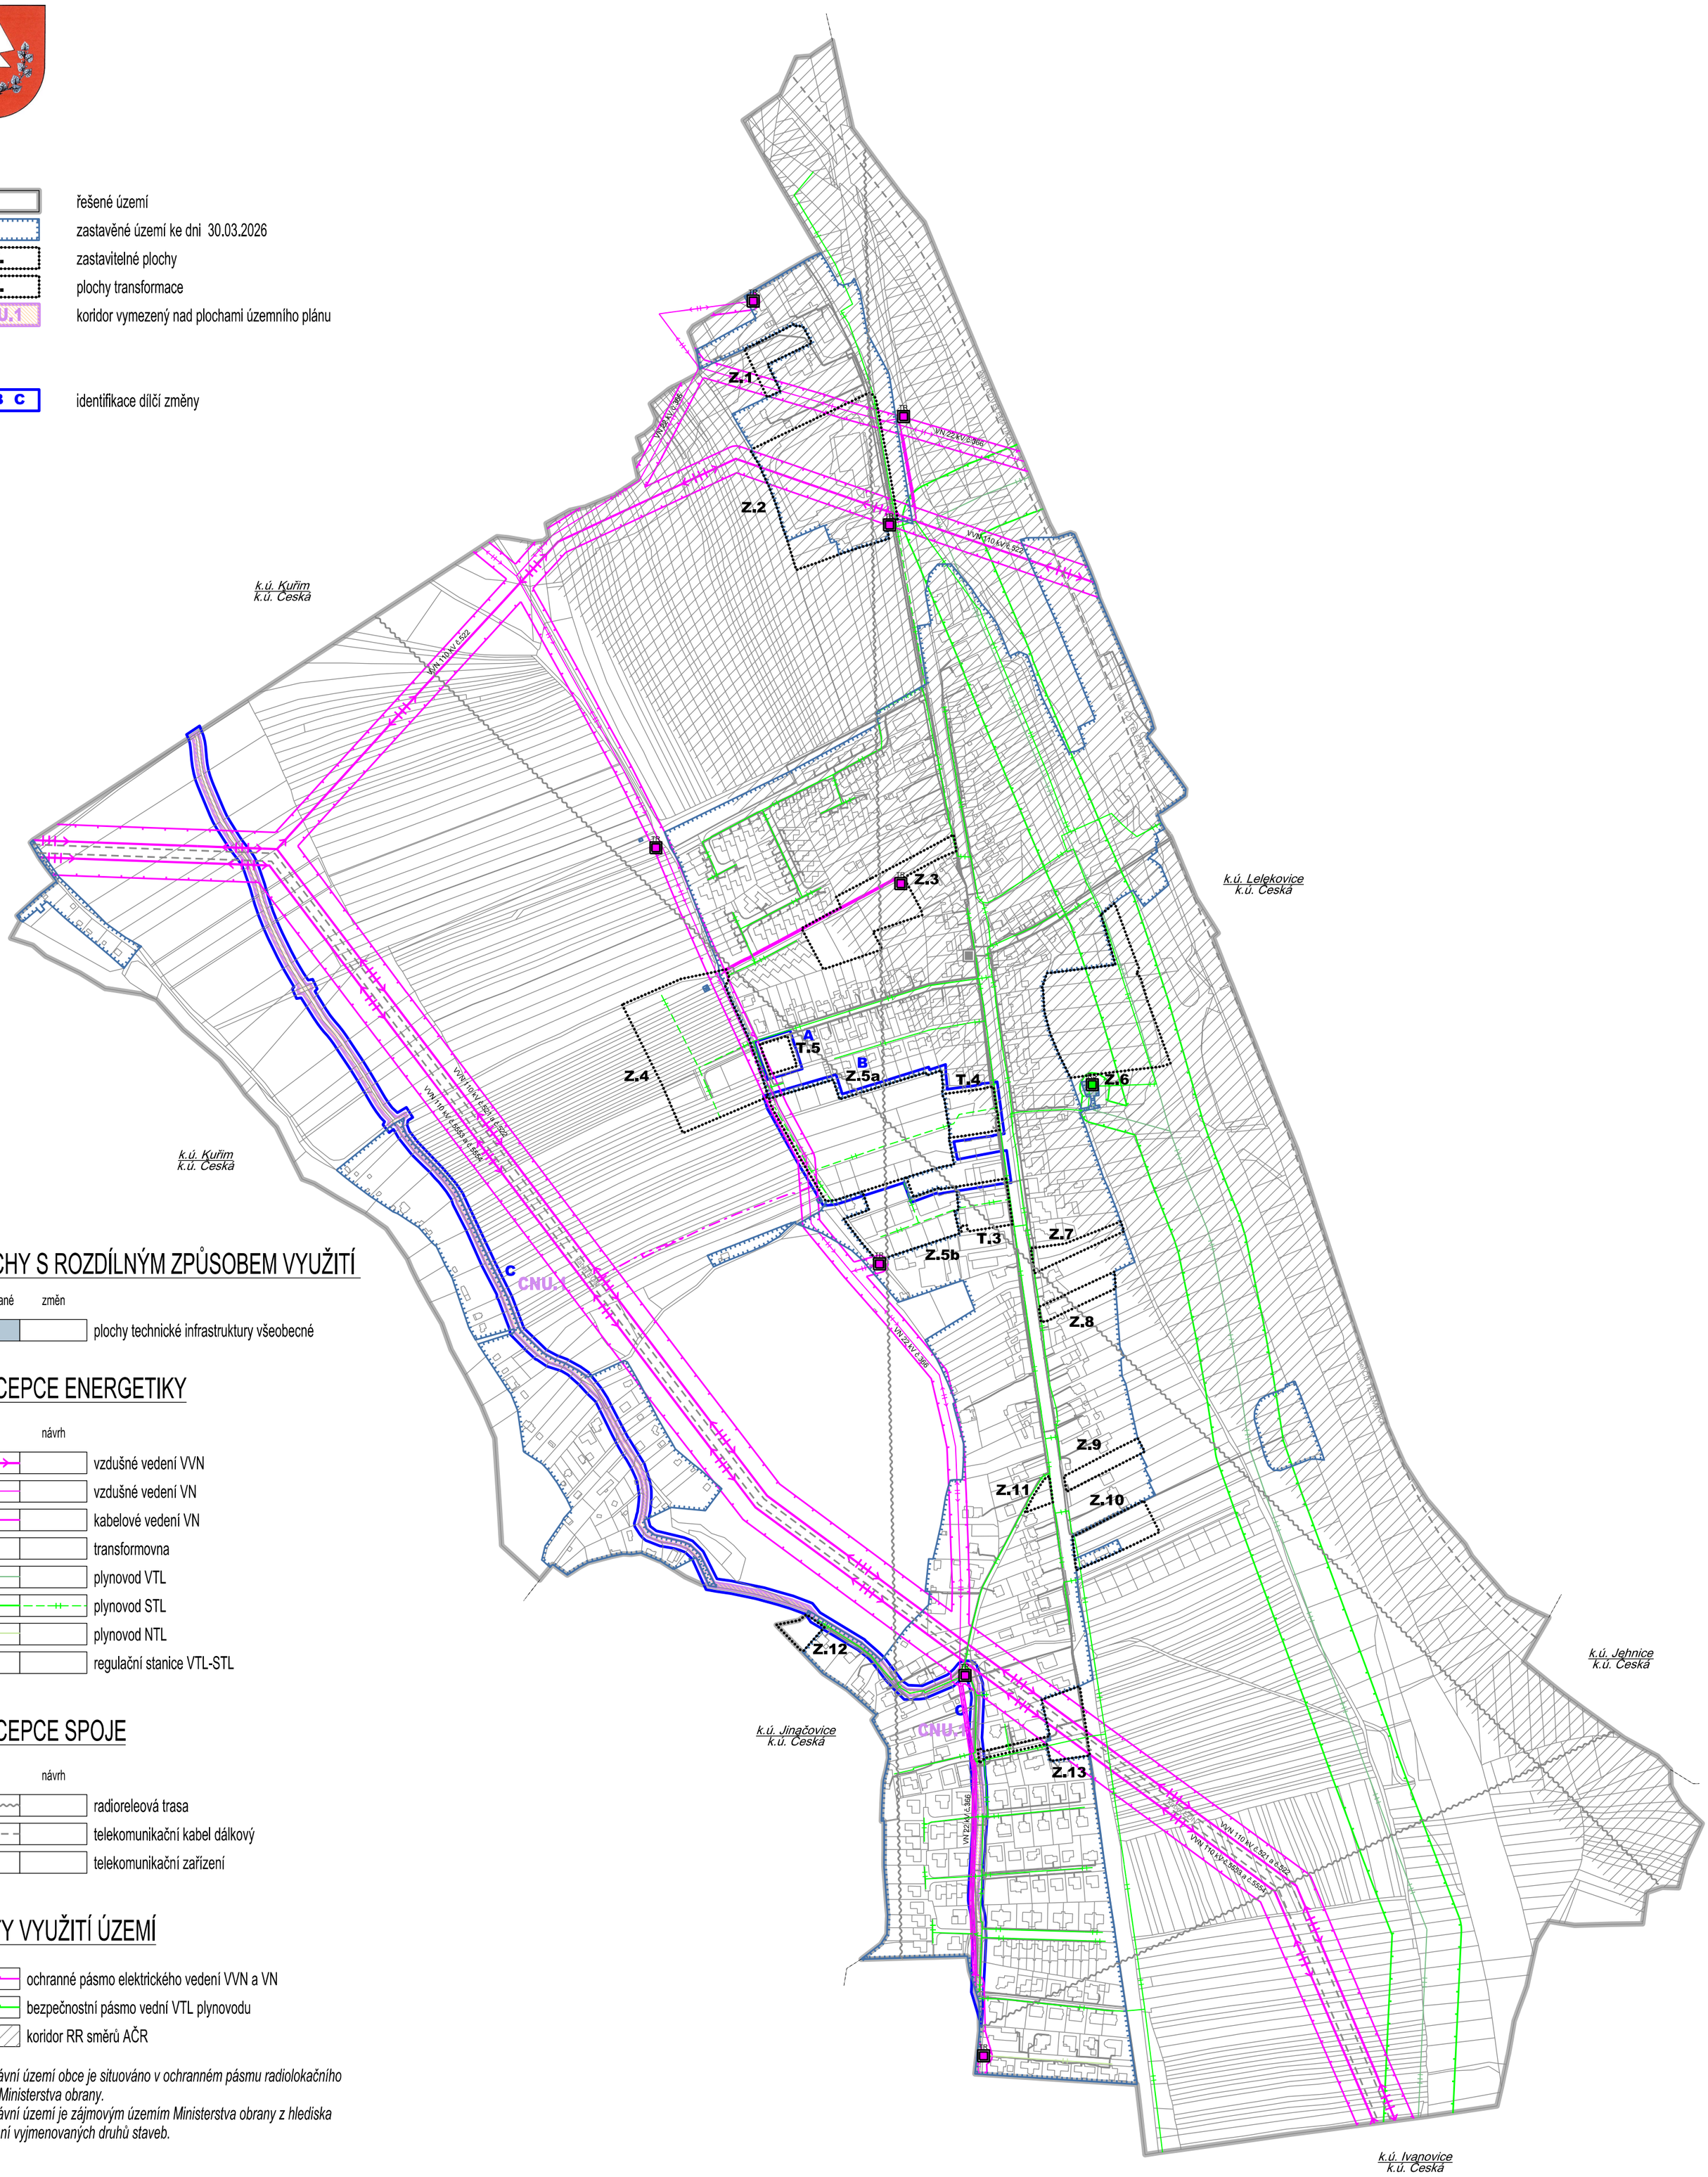

PLOCHY S ROZDÍLNÝM ZPŮSOBEM VYUŽITÍ

stabilizované	změn	
TU		plochy technické infrastruktury všeobecné

KONCEPCE ENERGETIKY

stav	návrh	
		vzdušné vedení VVN
		vzdušné vedení VN
		kabelové vedení VN
TR		transformovna
		plynovod VTL
		plynovod STL
		plynovod NTL
RS		regulační stanice VTL-STL

KONCEPCE SPOJE

stav	návrh	
		radioreleová trasa
		telekomunikační kabel dálkový
		telekomunikační zařízení

LIMITY VYUŽITÍ ÚZEMÍ

- ochranné pásmo elektrického vedení VVN a VN
- bezpečnostní pásmo vední VTL plynovodu
- koridor RR směrů AČR

Celé správní území obce je situováno v ochranném pásmu radiolokačního zařízení Ministerstva obrany.
Celé správní území je zájmovým územím Ministerstva obrany z hlediska povolování vyjmenovaných druhů staveb.

Polohopisným podkladem je katastrální mapa k 08/2024, poskytnutá KÚ pro Jihomoravský kraj. Data polohopisného podkladu nesmí být dále samostatně šířena

ÚZEMNÍ PLÁN ČESKÁ - Změna č.4

objednatel	pořizovatel	měřítko	datum	zhotovitel
Obec Česká	Odbor investiční MěÚ Kuřim	1 : 5 000	08/2026	Ing.arch. Jiří Fixel

Digitálně podepsal
Ing. arch. Jiří Fixel
Datum: 2026.10.02
14:52:47 +02'00'

Koncepce technické infrastruktury - energetika a spoje

10