řešené území


zastavěné území ke dni 30.03.2026

Z. zastavitelné plochy

T. plochy transformace

CNU.1 koridor vymezený nad plochami územního plánu

A B C identifikace dílčí změny

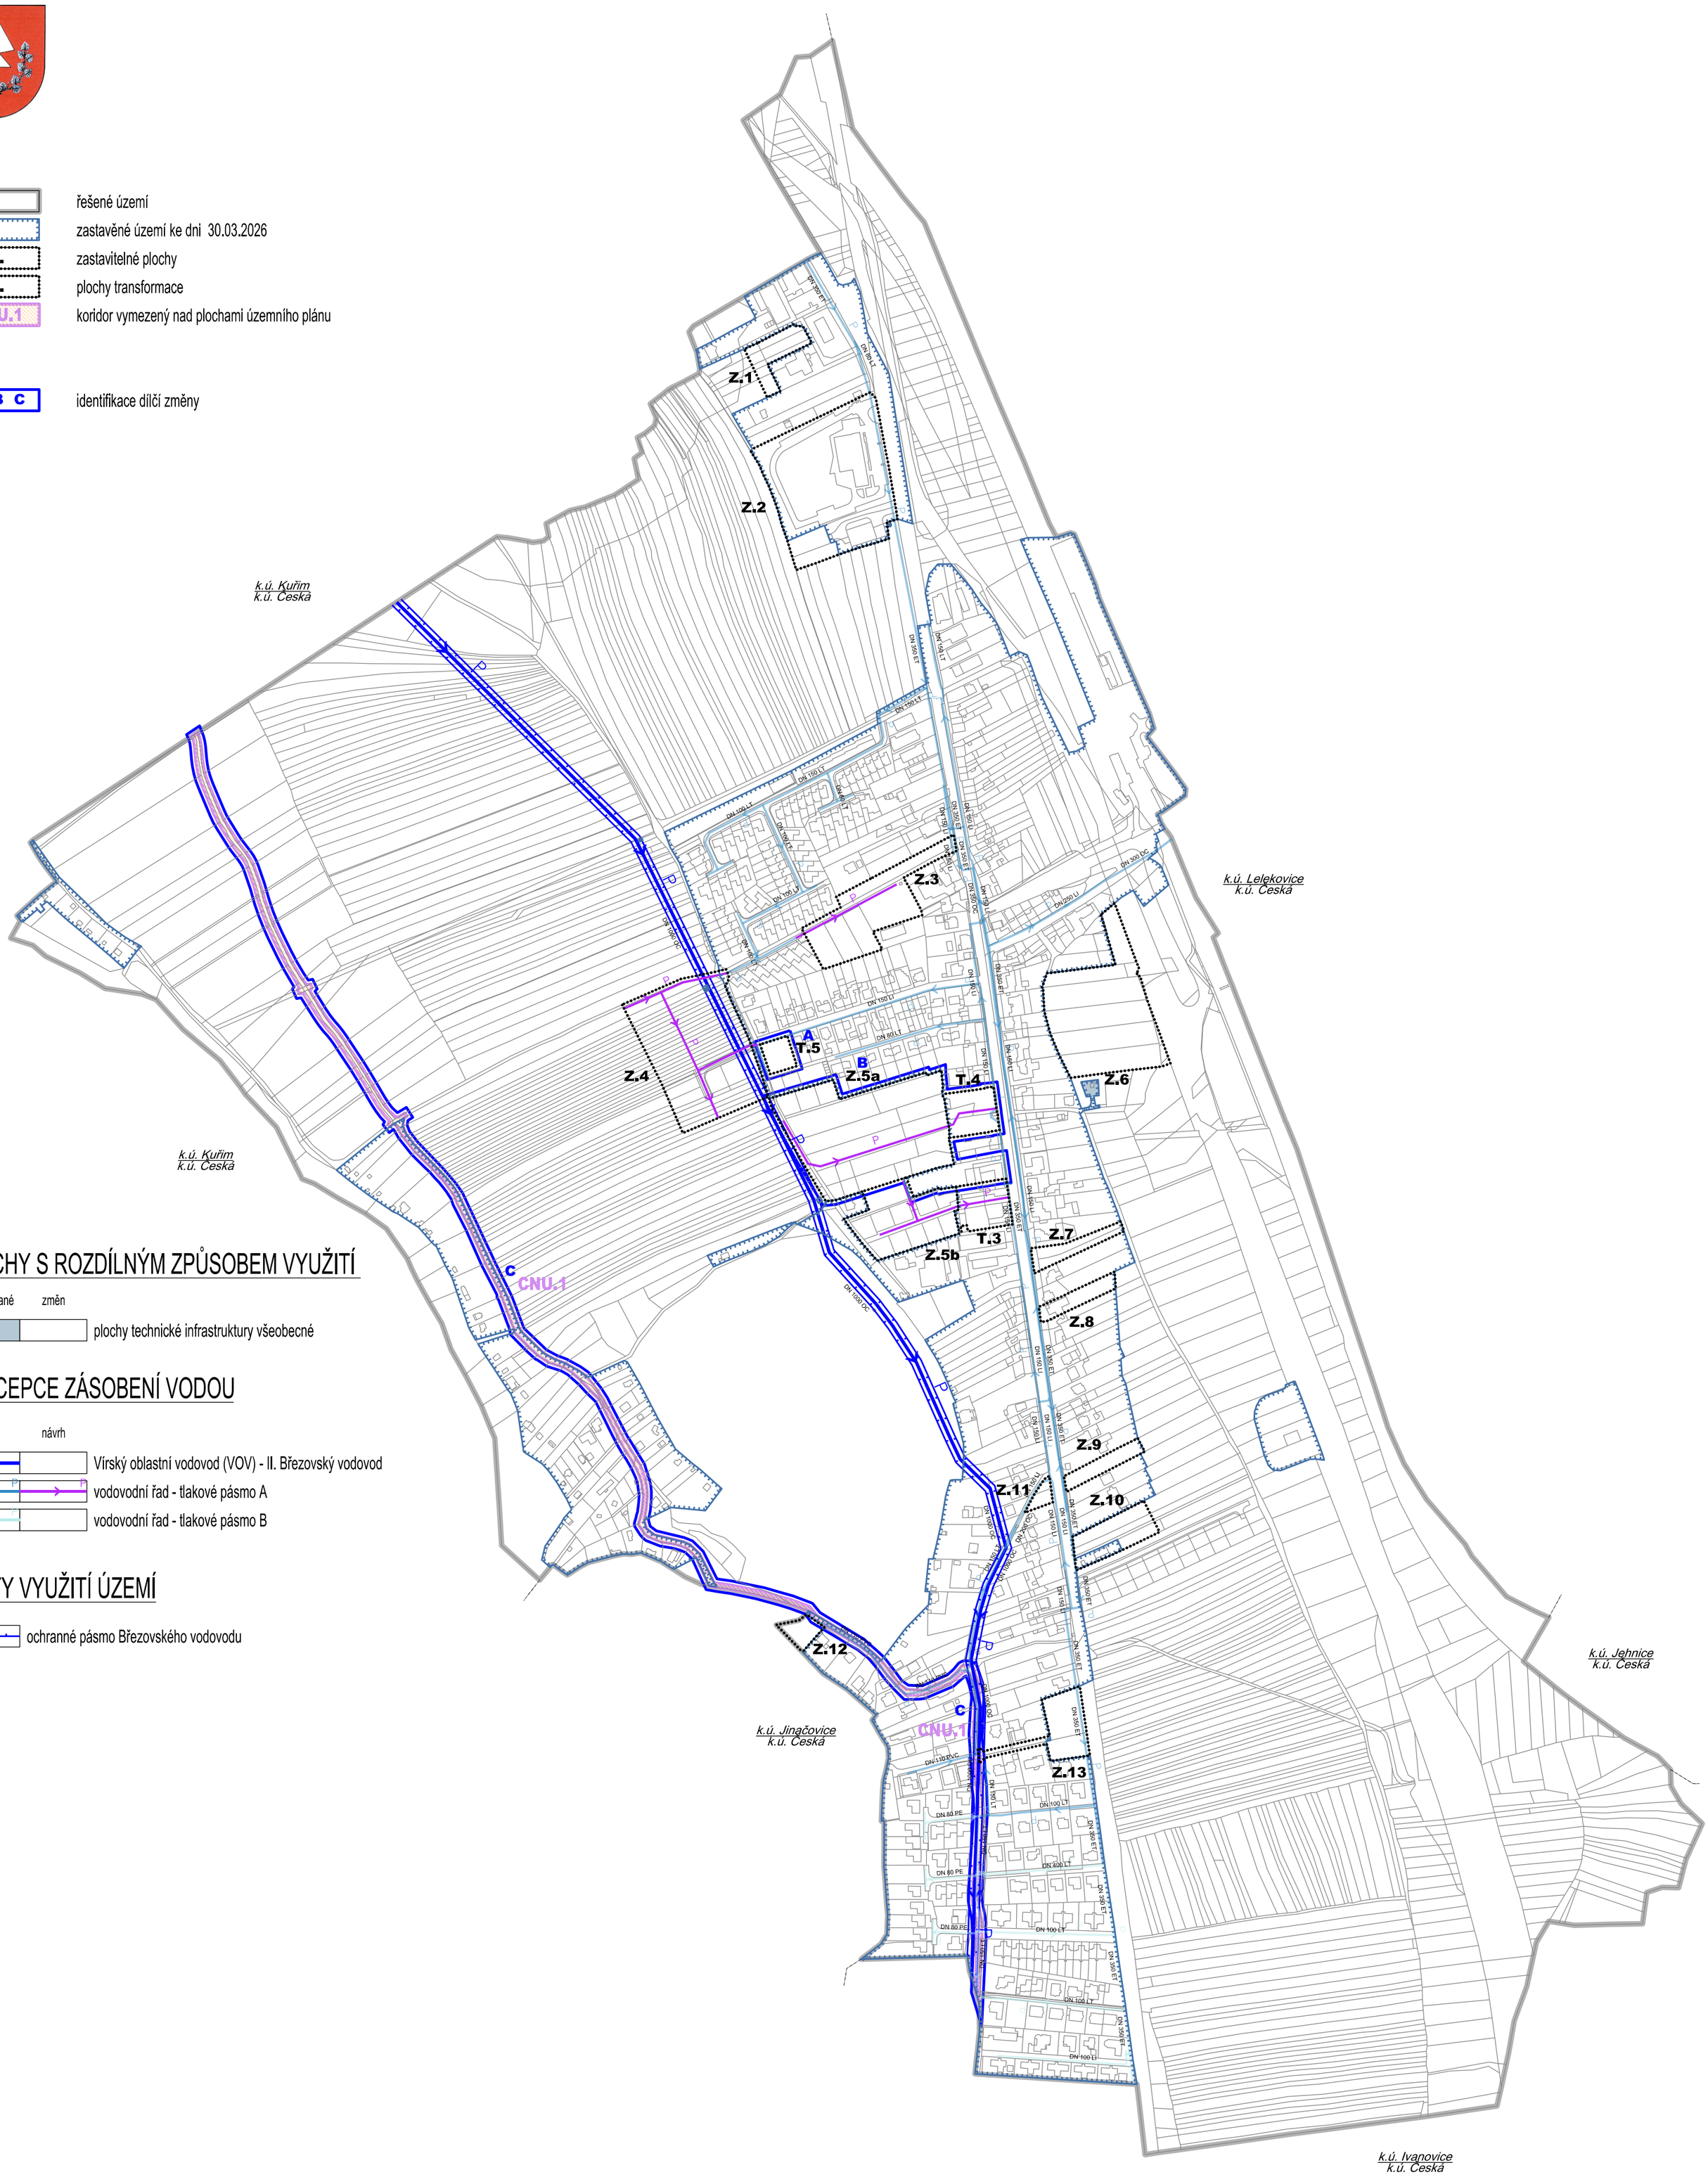

PLOCHY S ROZDÍLNÝM ZPŮSOBEM VYUŽITÍ

stabilizované změn

TU plochy technické infrastruktury všeobecné

KONCEPCE ZÁSOBENÍ VODOU

stav návrh

Vírský oblastní vodovod (VOV) - II. Březovský vodovod

vodovodní řad - tlakové pásmo A

vodovodní řad - tlakové pásmo B

LIMITY VYUŽITÍ ÚZEMÍ

ochranné pásmo Březovského vodovodu

Polohopisným podkladem je katastrální mapa k 08/2024, poskytnutá KÚ pro Jihomoravský kraj. Data polohopisného podkladu nesmí být dále samostatně šířena

ÚZEMNÍ PLÁN ČESKÁ - Změna č.4

objednatel	pořizovatel	měřítko	datum	zhotovitel
Obec Česká	Odbor investiční MěÚ Kuřim	1 : 5 000	08/2026	Ing.arch. Jiří Fixel

AUTORIZOVANÝ ARCHITEKT ING. ARCH. JIŘÍ FIXEL ČKA 00 310 ČESKÁ REPUBLIKA

Digitálně podepsal
Ing. arch. Jiří Fixel
Datum: 2026.10.02
14:50:35 +02'00'

Koncepce technické infrastruktury - zásobení vodou

8